



**КОМИТЕТ ИМУЩЕСТВЕННЫХ ОТНОШЕНИЙ  
АДМИНИСТРАЦИИ ПЕРМСКОГО МУНИЦИПАЛЬНОГО РАЙОНА**

**РЕШЕНИЕ**

о размещении объектов № 413

Пермский край  
Пермский район

20.06.2019

Комитет имущественных отношений администрации Пермского муниципального района разрешает Акционерному обществу «Газпром газораспределение Пермь» (ИНН 5902183841, ОГРН 1025900512670, почтовый адрес: 614000, г. Пермь, ул. Петропавловская, 43)

размещение объекта: «газопровод давлением до 0,6 Мпа, для размещения которого не требуется разрешение на строительство»

на землях государственная собственность на которые не разграничена

на срок 1 год с 20.06.2019 г. по 19.06.2020г.

Местоположение: Пермский край, Пермский район, с. Курашим, ул. Старцева, к дому 5.

Приложение: схема предполагаемых к использованию земель или земельных участков.

Председатель комитета  
имущественных отношений администрации  
Пермского муниципального района

Г.В. Мюресов

(подпись, печать)



## Схема предполагаемых к использованию земель или части земельного участка

Объект: Газопровод давлением до 0,6 Мпа, для размещения которого не требуется разрешения на строительство

Местоположение: расположенных по адресу: Пермский край, Пермский район, с. Курашим, ул. Старцева, к дому 5

Каталог координат, м

Площадь земель или части земельного участка, кв.м.: 104

Категория земель: земли населенных пунктов

Вид разрешенного использования: -

№ точки границы	X	Y
н1	478089.87	2253500.67
н2	478085.66	2253509.19
1	478075.84	2253504.36
н3	478079.99	2253495.84
н1	478089.87	2253500.67


Описание границ смежных землепользователей:

От точки н2 до точки 1 - земельный участок с кадастровым номером 59:32:0860001:101

От точки 1 до точки н2 - земли общего пользования

### Условные обозначения:

- |   |   |  |
|---|---|--|
| <p><span style="border: 1px solid red; display: inline-block; width: 20px; height: 10px; margin-right: 5px;"></span> - предполагаемый участок земель, на которых планируется размещение объекта</p> <p><span style="border: 1px solid black; padding: 2px;">:101</span> - границы и номер земельного участка, сведения о которых внесены в ГКН</p> <p><span style="border: 1px solid black; padding: 2px; background-color: #cccccc;">28</span> - границы и номер объекта капитального строительства, сведения о которых внесены в ГКН</p> <p><span style="border-bottom: 1px solid blue; display: inline-block; width: 20px; margin-right: 5px;"></span> - граница кадастрового квартала</p> | <p><span style="border: 1px solid blue; padding: 2px;">59.32.2.695</span> - зоны с особыми условиями использования территории, сведения о которых внесены в ГКН</p> <p><span style="color: red;">:3У1</span> - обозначение запрашиваемого земельного участка</p> <p><span style="color: red;">• н1</span> - характерная точка границ земель или части земельного участка</p> <p><span style="color: blue;">59:32:0860001</span> - номер кадастрового квартала</p> |  |
|---|---|--|

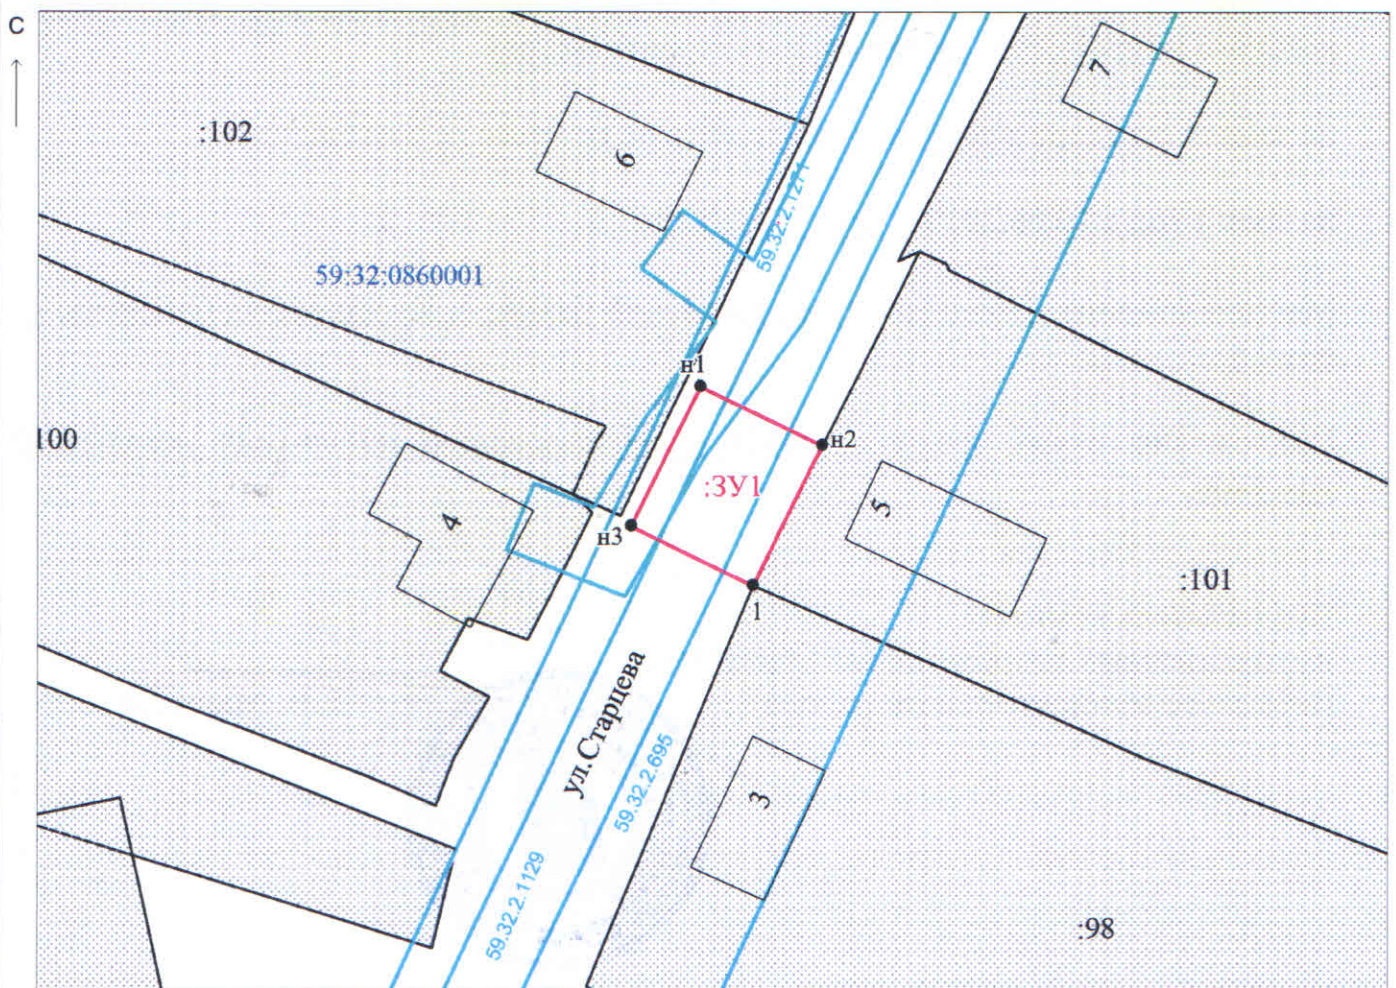

МСК-59

Масштаб 1:500

Заявитель: МПА / Захарова Е.Л. (подпись, расшифровка подписи)

(для юридических лиц и индивидуальных предпринимателей)