



**КОМИТЕТ ИМУЩЕСТВЕННЫХ ОТНОШЕНИЙ  
АДМИНИСТРАЦИИ ПЕРМСКОГО МУНИЦИПАЛЬНОГО РАЙОНА**

**РЕШЕНИЕ**

о размещении объектов № 415

Пермский край  
Пермский район

20.06.2019

Комитет имущественных отношений администрации Пермского муниципального района разрешает Открытому акционерному обществу «Межрегиональная распределительная сетевая компания Урала» (ИНН 6671163413, ОГРН 1056604000970, почтовый адрес: 614016, г. Пермь, ул. Инженерная, 17)

размещение объекта: «Строительство ВЛ 0,4 кВ. Реконструкция ВЛ 0,4 кВ для электроснабжения поселка Юго-Камский (4500051231) Страшников А.Н.».

на землях государственная собственность на которые не разграничена

на срок бессрочно.

Местоположение: Пермский край, Пермский район, Юго-Камское с/п, п. Юго-Камский.

Приложение: схема предполагаемых к использованию земель или земельных участков.

Председатель комитета  
имущественных отношений администрации  
Пермского муниципального района

Г.В. Мюресов

(подпись, печать)



## Схема предполагаемых к использованию земель или части земельного участка

**Объект:** "Строительство ВЛ 0,4 кВ. Реконструкция ВЛ 0,4 кВ для электроснабжения поселка Юго-Камский (4500051231) Страшников А.Н."


**Местоположение:** Пермский край, Пермский р-н, Юго-Камское с/п, п. Юго-Камский

**Площадь земель или части земельного участка, кв.м.:** 761

**Категория земель:** Земли населенных пунктов

**Вид разрешенного использования земельного участка:**

**Цель использования:** под объекты инженерного оборудования Электроснабжения (Строительство ВЛ 0,4 кВ. Реконструкция ВЛ 0,4 кВ для электроснабжения поселка Юго-Камский (4500051231) Страшников А.Н.)

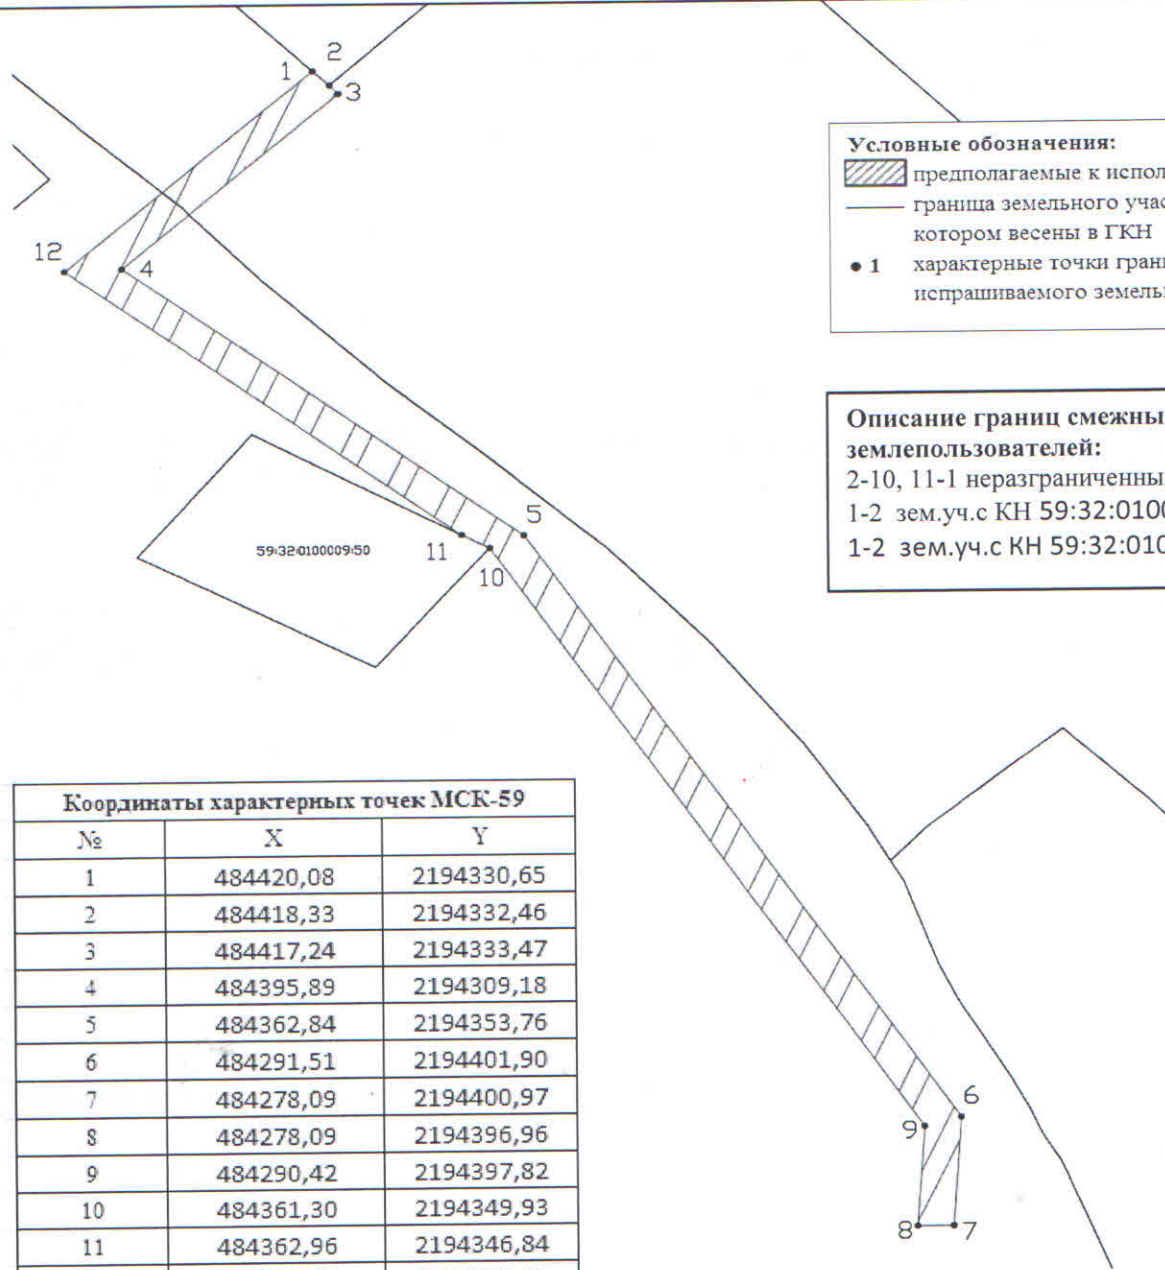

**Условные обозначения:**

- предполагаемые к использованию земли
- граница земельного участка, сведения о котором внесены в ГКН
- 1 характерные точки границы испрашиваемого земельного участка

**Описание границ смежных землепользователей:**

- 2-10, 11-1 неразграниченный зем.участок
- 1-2 зем.уч.с КН 59:32:0100006:174
- 1-2 зем.уч.с КН 59:32:0100009:50

**Координаты характерных точек МСК-59**

№	X	Y
1	484420,08	2194330,65
2	484418,33	2194332,46
3	484417,24	2194333,47
4	484395,89	2194309,18
5	484362,84	2194353,76
6	484291,51	2194401,90
7	484278,09	2194400,97
8	484278,09	2194396,96
9	484290,42	2194397,82
10	484361,30	2194349,93
11	484362,96	2194346,84
12	484395,65	2194302,84
1	484420,08	2194330,65

**Масштаб 1:800**

Заявитель

О.А.Субботин

