



**КОМИТЕТ ИМУЩЕСТВЕННЫХ ОТНОШЕНИЙ
АДМИНИСТРАЦИИ ПЕРМСКОГО МУНИЦИПАЛЬНОГО РАЙОНА**

РЕШЕНИЕ

о размещении объектов № 417

Пермский край
Пермский район

20.06.2019

Комитет имущественных отношений администрации Пермского муниципального района разрешает Гизатуллину Флориту Нурлыгаяновичу,

размещение объекта: «подъездные дороги, для размещения которых не требуется разрешения на строительство»

на землях государственная собственность на которые не разграничена

на срок 11 месяцев с 20.06.2019г. по 19.05.2020г.

Местоположение: Пермский край, Пермский район, Юго-Камское с/п, д. Пашня.

Приложение: схема предполагаемых к использованию земель или земельных участков.

Председатель комитета
имущественных отношений администрации
Пермского муниципального района

Г.В. Мюресов

(подпись, печать)



Схема предполагаемых к использованию земель или части земельного участка

Объекты: :ЗУ1 - подъездные дороги, для размещения которых не требуется получение разрешения на строительство
 :ЗУ2 - подъездные дороги, для размещения которых не требуется получение разрешения на строительство

Местоположение: Пермский край, Пермский район, Юго-Камское/п, д.Пашня

Площадь земель или части земельного участка, кв.м.: :ЗУ1 - **714** кв.м.
 :ЗУ2 - **786** кв.м.

Категория земель: Земли населенных пунктов

Вид разрешенного использования: подъездные дороги, для размещения которых не требуется получение разрешения на строительство

:ЗУ1

Каталог координат, м		
№ точки границы	X	Y
1	481 721,13	2 188 414,35
2	481 744,46	2 188 456,55
3	481 738,13	2 188 463,80
4	481 732,01	2 188 465,22
5	481 710,61	2 188 426,36
6	481 713,35	2 188 423,23
7	481 717,31	2 188 418,71
1	481 721,13	2 188 414,35

:ЗУ2


Каталог координат, м		
№ точки границы	X	Y
8	481 750,06	2 188 467,42
9	481 768,19	2 188 516,66
10	481 756,22	2 188 527,65
11	481 737,38	2 188 476,15
12	481 744,89	2 188 473,66
8	481 750,06	2 188 467,42

Описание границ смежных землепользователей:

От т.1 до т.5 - земли, свободные от прав третьих лиц
 От т.5 до т.6 - участок 59:32:4310001:270
 От т.6 до т.7 - участок 59:32:4310001:258
 От т.7 до т.1 - участок 59:32:4310001:330

Описание границ смежных землепользователей:

От т.8 до т.8 - земли, свободные от прав третьих лиц

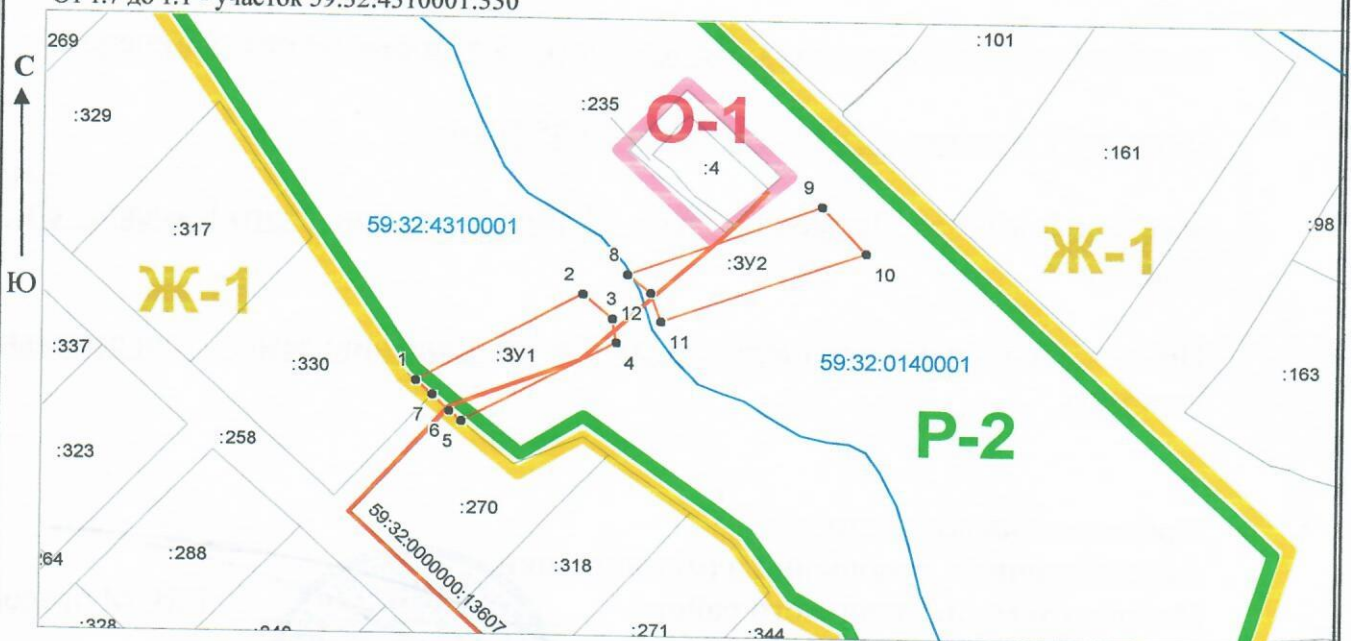

Масштаб 1: 2000

Условные обозначения:

- :ЗУ1 Обозначение образуемого земельного участка
- Граница образуемого земельного участка
- Существующая часть границы по сведениям ЕГРН
- 59.01.1.14 Территориальная зона
- 59:32:0180005 Номер кадастрового квартала

Заявитель:

(Handwritten signature)

(подпись, расшифровка подписи)

МП (для юридических лиц индивидуальных предпринимателей)

Верно