



**КОМИТЕТ ИМУЩЕСТВЕННЫХ ОТНОШЕНИЙ
АДМИНИСТРАЦИИ ПЕРМСКОГО МУНИЦИПАЛЬНОГО РАЙОНА**

РЕШЕНИЕ

о размещении объектов № 412

Пермский край
Пермский район

20.06.2019

Комитет имущественных отношений администрации Пермского муниципального района разрешает Акционерному обществу «Газпром газораспределение Пермь» (ИНН 5902183841, ОГРН 1025900512670, почтовый адрес: 614000, г. Пермь, ул. Петропавловская, 43)

размещение объекта: «газопровод давлением до 0,6 Мпа, для размещения которого не требуется разрешение на строительство»

на землях государственная собственность на которые не разграничена

на срок 1 год с 20.06.2019г. по 19.06.2020г.

Местоположение: Пермский край, Пермский район, с. Кояново, ул. Советская, к дому 89а.

Приложение: схема предполагаемых к использованию земель или земельных участков.

Председатель комитета
имущественных отношений администрации
Пермского муниципального района

Г.В. Мюресов

(подпись, печать)



Схема предполагаемых к использованию земель или части земельного участка

Объект: Газопровод давлением до 0,6 Мпа, для размещения которого не требуется разрешения на строительство

Местоположение: расположенных по адресу: Пермский край, Пермский район, с.Кояново, ул. Советская, к дому 89а

Каталог координат, м

Площадь земель или части земельного участка, кв.м.: 95

Категория земель: земли населенных пунктов

Вид разрешенного использования: -

Описание границ смежных землепользователей:

От точки 1 до точки 2 - земельный участок с кадастровым номером 59:32:0660001:2880


От точки 2 до точки н5 - земельный участок с кадастровым номером 59:32:0660001:2881

От точки н4 до точки 1 - земли общего пользования

№ точки границы	X	Y
н1	494158.41	2236262.07
н2	494157.24	2236269.26
н3	494154.55	2236268.75
н4	494154.05	2236270.33
1	494152.43	2236270.57
2	494149.00	2236269.83
н5	494146.12	2236269.18
н6	494147.54	2236260.34
н1	494158.41	2236262.07

Условные обозначения:

- предполагаемый участок земель, на которых планируется размещение объекта
- :1 - границы и номер земельного участка, сведения о которых внесены в ГКН
- 2882 - границы и номер объекта капитального строительства, сведения о которых внесены в ГКН
- граница кадастрового квартала
- 59.32.2.535 - зоны с особыми условиями использования территории, сведения о которых внесены в ГКН
- :3У1 - обозначение запрашиваемого земельного участка
- н1 - характерная точка границ земель или части земельного участка
- 59:32:0660001 - номер кадастрового квартала

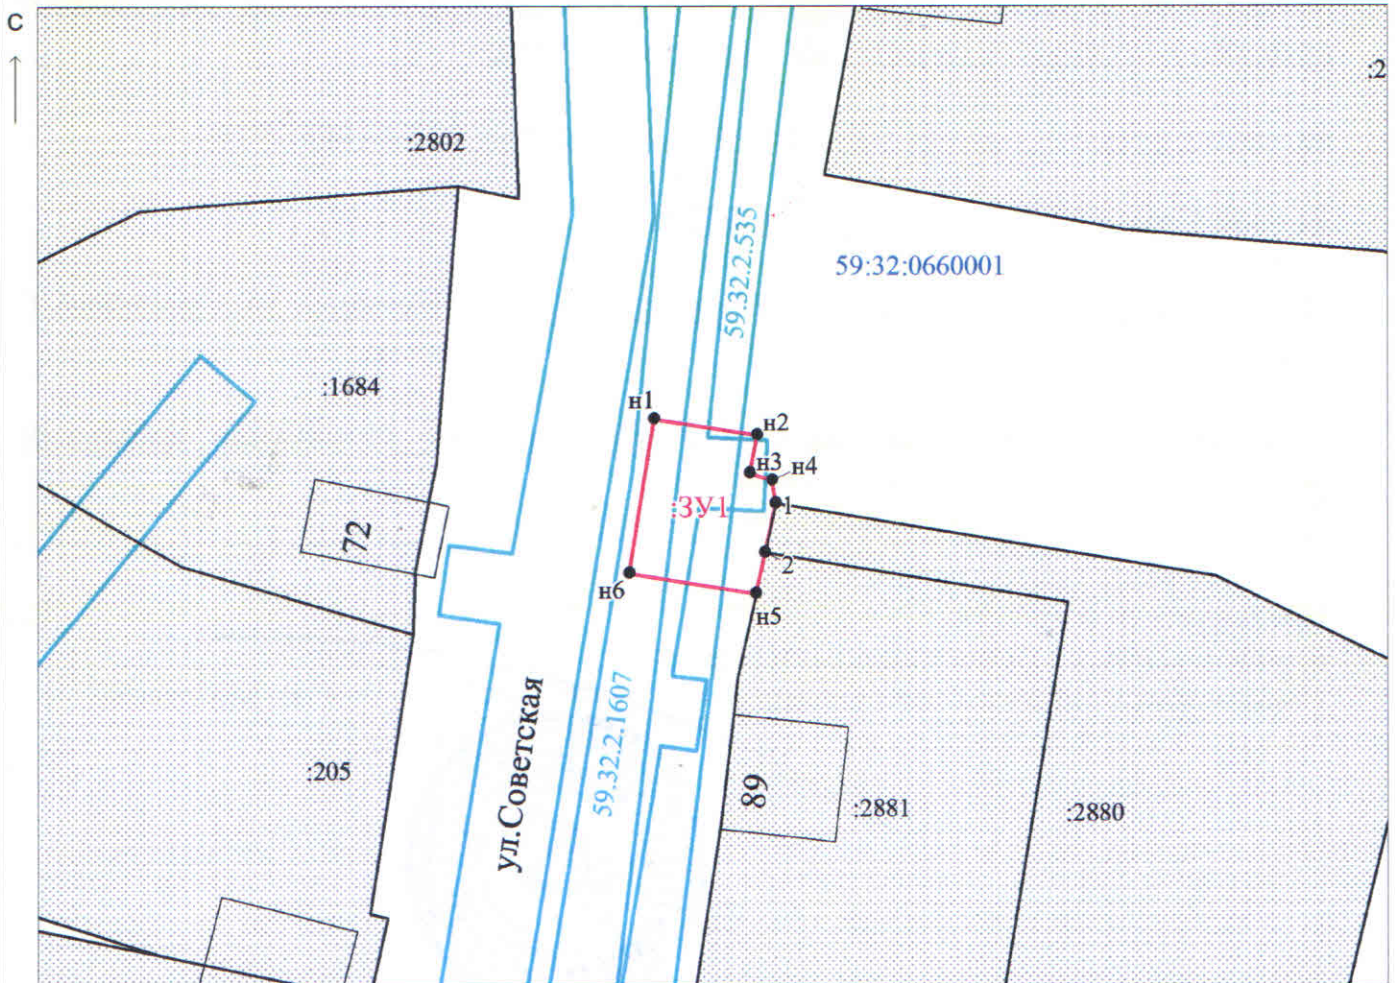

МСК-59

Масштаб 1:500

Заявитель: Ивану / Захарова Е.Л. (подпись, расшифровка подписи)

МП

(для юридических лиц и индивидуальных предпринимателей)