



**КОМИТЕТ ИМУЩЕСТВЕННЫХ ОТНОШЕНИЙ
АДМИНИСТРАЦИИ ПЕРМСКОГО МУНИЦИПАЛЬНОГО РАЙОНА**

РЕШЕНИЕ

о размещении объектов № 422

Пермский край
Пермский район

20.06.2019

Комитет имущественных отношений администрации Пермского муниципального района разрешает Акционерному обществу «Газпром газораспределение Пермь» (ИНН 5902183841, ОГРН 1025900512670, почтовый адрес: 614000, г. Пермь, ул. Петропавловская, 43)

размещение объекта: «газопровод давлением до 0,6 Мпа, для размещения которых не требуется разрешение на строительство»

на землях государственная собственность на которые не разграничена

на срок 1 год с 20.06.2019г. по 19.06.2020г.

Местоположение: Пермский край, Пермский район, д. Нестюково, ул. Бабинская, к дому № 44/2 (дополнительный участок).

Приложение: схема предполагаемых к использованию земель или земельных участков.

Председатель комитета
имущественных отношений администрации
Пермского муниципального района



(подпись, печать)

Г.В. Мюресов

Схема предполагаемых к использованию земель или части земельного участка

Объект: Газопровод давлением до 0,6 Мпа, для размещения которого не требуется разрешения на строительство

Местоположение: расположенных по адресу: Пермский край, Пермский район, д. Нестюково, ул. Бабинская, к дому №44/2 (дополнительный участок)

Площадь земель или части земельного участка, кв.м.: 222

Категория земель: земли населенных пунктов

Вид разрешенного использования: -


Описание границ смежных землепользователей:
От точки н1 до точки н1 - земли общего пользования

Каталог координат, м

№ точки границы	X	Y
н1	502416.22	2233988.04
н2	502399.09	2233966.89
н3	502394.29	2233959.05
н4	502391.84	2233946.49
н5	502388.95	2233944.08
н6	502388.12	2233938.18
н7	502395.50	2233944.33
н8	502398.07	2233957.57
н9	502402.37	2233964.57
н10	502419.20	2233985.36
н1	502416.22	2233988.04

Условные обозначения:

- предполагаемый участок земель, на которых планируется размещение объекта
- 1 - границы и номер земельного участка, сведения о которых внесены в ГКН
- 28 - границы и номер объекта капитального строительства, сведения о которых внесены в ГКН
- граница кадастрового квартала
- 59.32.2.857 - зоны с особыми условиями использования территории, сведения о которых внесены в ГКН
- :ЗУ1 - обозначение запрашиваемого земельного участка
- н1 - характерная точка границ земель или части земельного участка
- 59:32:0390001 - номер кадастрового квартала

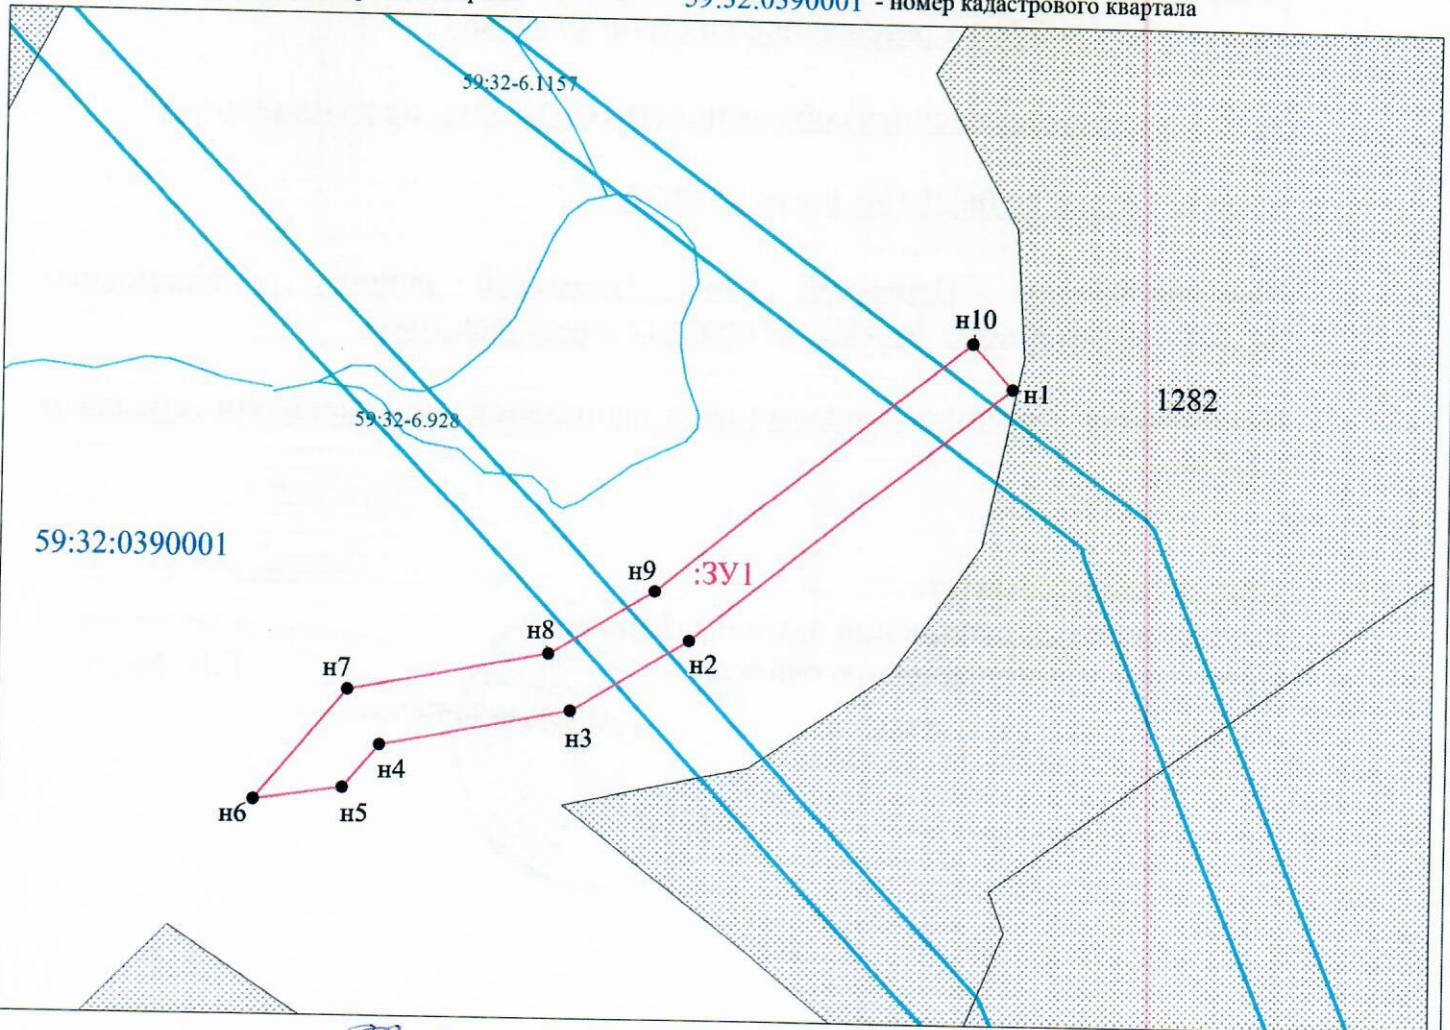

Заявитель: _____ / Егошина И.В.
 МП (подпись, расшифровка подписи)
 (для юридических лиц и индивидуальных предпринимателей)

Масштаб 1:500