



**КОМИТЕТ ИМУЩЕСТВЕННЫХ ОТНОШЕНИЙ
АДМИНИСТРАЦИИ ПЕРМСКОГО МУНИЦИПАЛЬНОГО РАЙОНА**

РЕШЕНИЕ

о размещении объектов № 423

Пермский край
Пермский район

20.06.2019

Комитет имущественных отношений администрации Пермского муниципального района разрешает Акционерному обществу «Газпром газораспределение Пермь» (ИНН 5902183841, ОГРН 1025900512670, почтовый адрес: 614000, г. Пермь, ул. Петропавловская, 43)

размещение объекта: «газопровод давлением до 0,6 Мпа, для размещения которых не требуется разрешение на строительство»

на землях государственная собственность на которые не разграничена

на срок 1 год с 20.06.2019г. по 19.06.2020г.

Местоположение: Пермский край, Пермский район, Фроловское с/пос., с. Фролы, ул. Новая, к дому 6.

Приложение: схема предполагаемых к использованию земель или земельных участков.

Председатель комитета
имущественных отношений администрации
Пермского муниципального района

(подпись, печать)

Г.В. Мюресов



Схема предполагаемых к использованию земель или части земельного участка

Объект: Газопровод давлением до 0,6 Мпа, для размещения которого не требуется разрешения на строительство

Местоположение: расположенных по адресу: край Пермский, р-н Пермский, с/пос. Фроловское, с. Фролы, ул. Новая, к дому 6

Каталог координат, м

№ точки границы	X	Y
н1	507124.95	2234060.63
н2	507121.36	2234075.41
н3	507116.78	2234074.22
н4	507119.84	2234063.41
н5	507120.91	2234059.62
н1	507124.95	2234060.63

Площадь земель или части земельного участка, кв.м.: 68

Категория земель: земли населенных пунктов

Вид разрешенного использования: -

Описание границ смежных землепользователей:

От точки н1 до точки н2 - земельный участок с кадастровым номером 59:32:2050001:2251

От точки н2 до точки н3 - земли общего пользования

От точки н3 до точки н4 - земельный участок с кадастровым номером 59:32:2050001:1002


От точки н4 до точки н5 - земельный участок с кадастровым номером 59:32:2050001:1001

От точки н5 до точки н1 - земли общего пользования

Условные обозначения:



- предполагаемый участок земель, на которых планируется размещение объекта

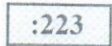

- границы и номер земельного участка, сведения о которых внесены в ГКН



- границы и номер объекта капитального строительства, сведения о которых внесены в ГКН

59:32-6.159

- зоны с особыми условиями использования территории, сведения о которых внесены в ГКН

:3У1


- обозначение запрашиваемого земельного участка

• н1

- характеристика точек границ земель или части земельного участка

- граница кадастрового квартала

59:32:2050001 - номер кадастрового квартала

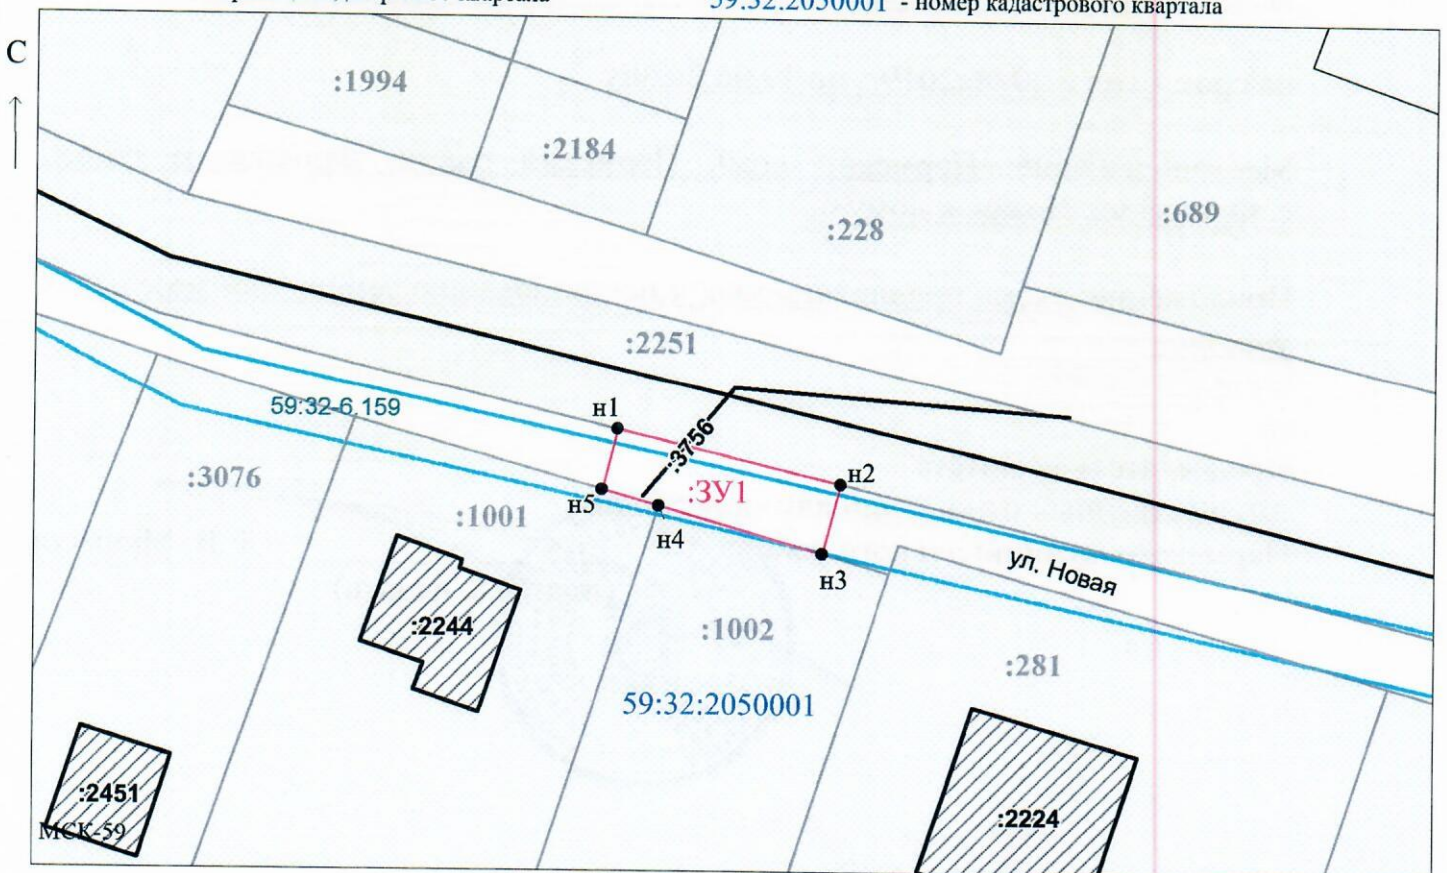

Заявитель: _____

И.В. Егошина

/ Егошина И.В.

МП

(подпись, расшифровка подписи)

Масштаб 1:500

(для юридических лиц и индивидуальных предпринимателей)