



**КОМИТЕТ ИМУЩЕСТВЕННЫХ ОТНОШЕНИЙ
АДМИНИСТРАЦИИ ПЕРМСКОГО МУНИЦИПАЛЬНОГО РАЙОНА**

РЕШЕНИЕ

о размещении объектов № 429

Пермский край
Пермский район

25.06.2019

Комитет имущественных отношений администрации Пермского муниципального района разрешает Акционерному обществу «Газпром газораспределение Пермь» (ИНН 5902183841, ОГРН 1025900512670, почтовый адрес: 614000, г. Пермь, ул. Петропавловская, 43)

размещение объекта: «газопровод давлением до 0,6 Мпа, для размещения которого не требуется разрешение на строительство»

на землях государственная собственность на которые не разграничена

на срок 1 год с 25.06.2019г. по 24.06.2020г.

Местоположение: Пермский край, Пермский район, п. Мулянка, ул. Весенняя, к уч. с кад. 59:32:3890013:498.

Приложение: схема предполагаемых к использованию земель или земельных участков.

Председатель комитета
имущественных отношений администрации
Пермского муниципального района

Г.В. Мюресов

(подпись, печать)



Схема предполагаемых к использованию земель или части земельного участка

Объект: Газопровод давлением до 0,6 Мпа, для размещения которого не требуется разрешения на строительство

Местоположение: расположенных по адресу: Пермский край, Пермский р-н, п. Мулянка, ул. Весенняя, к уч. с кад. 59:32:3890013:498

Каталог координат, м

Площадь земель или части земельного участка, кв.м.: 252

Категория земель: земли населенных пунктов

Вид разрешенного использования: -

Описание границ смежных землепользователей:

От точки н1 до точки н2 - земельный участок с кадастровым номером 59:32:3890013:129

От точки н2 до точки н3 - земельный участок с кадастровым номером 59:32:3890013:498

От точки н3 до точки н1 - земли общего пользования

№ точки границы	X	Y
н1	494487.92	2239222.72
н2	494488.97	2239221.92
н3	494491.13	2239220.28
н4	494493.45	2239223.31
н5	494491.24	2239226.56
н6	494491.75	2239253.48
н7	494493.49	2239272.28
н8	494483.87	2239281.58
н9	494481.05	2239278.73
н10	494489.33	2239270.74
н11	494488.08	2239257.78
н12	494487.20	2239225.38
н13	494488.51	2239223.45
н1	494487.92	2239222.72

Условные обозначения:

- предполагаемый участок земель, на которых планируется размещение объекта
- :612 - границы и номер земельного участка, сведения о которых внесены в ЕГРН
- граница кадастрового квартала

59.32.2.294

- зоны с особыми условиями использования территории, сведения о которых внесены в ЕГРН


:ЗУ1

- обозначение запрашиваемого земельного участка

• н1

- характерная точка границ земель или части земельного участка

59:32:1220001 - номер кадастрового квартала

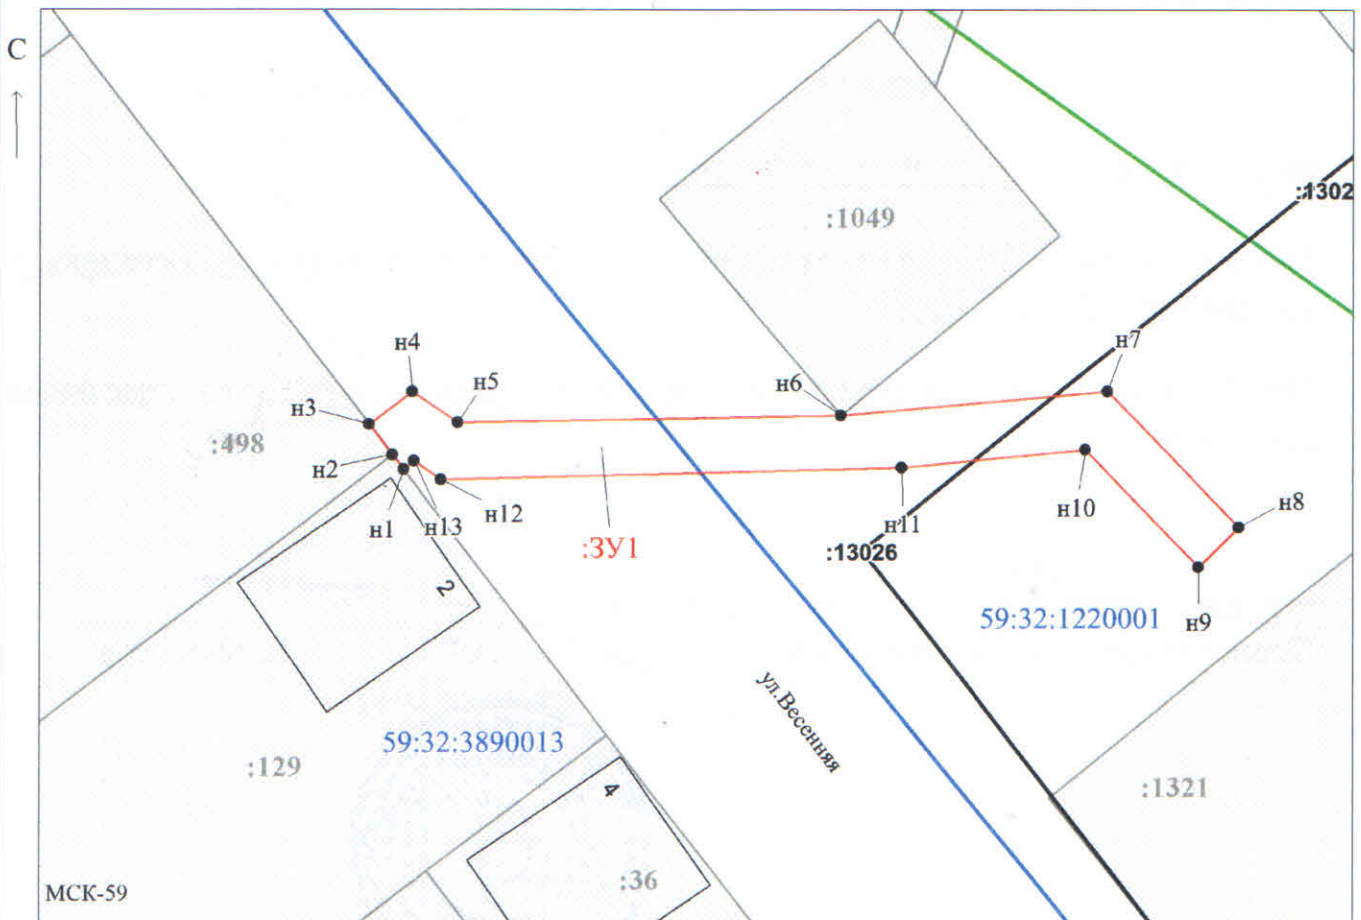

Масштаб 1:500

Заявитель: _____ / Егошина И.В.

МП

(подпись, расшифровка подписи)

(для юридических лиц
и индивидуальных предпринимателей)