



**КОМИТЕТ ИМУЩЕСТВЕННЫХ ОТНОШЕНИЙ
АДМИНИСТРАЦИИ ПЕРМСКОГО МУНИЦИПАЛЬНОГО РАЙОНА**

РЕШЕНИЕ

о размещении объектов № 444

Пермский край
Пермский район

28.06.2019

Комитет имущественных отношений администрации Пермского муниципального района разрешает Открытому акционерному обществу «Межрегиональная распределительная сетевая компания Урала» (ИНН 6671163413, ОГРН 1056604000970, почтовый адрес: 614016, г. Пермь, ул. Инженерная, 17)

размещение объекта: «Строительство ВЛ 0,4 кВ. Реконструкция РУ 0,4 кВ ТП-44402 для электроснабжения села Гамово (4500051407) ИП Саратикян Самсон Агабекович».

на землях государственная собственность на которые не разграничена

на срок бессрочно.

Местоположение: Пермский край, Пермский район, Гамовское с/п, с. Гамово.

Приложение: схема предполагаемых к использованию земель или земельных участков.

Председатель комитета
имущественных отношений администрации
Пермского муниципального района



(подпись, печать)

Г.В. Мюресов

Схема предполагаемых к использованию земель или части земельного участка

Объект: "Строительство ВЛ 0,4 кВ. Реконструкция РУ 0,4 кВ ТП-44402 для электроснабжения села Гамово (4500051407) ИП Саратикян Самсон Агабекович"


Местоположение: Пермский край, Пермский район, Гамовское с/п, с.Гамово

Площадь земель или части земельного участка, кв.м.: 298

Категория земель: Земли населенных пунктов

Вид разрешенного использования земельного участка:

Цель использования: под объекты инженерного оборудования Электроснабжения ("Строительство ВЛ 0,4 кВ. Реконструкция РУ 0,4 кВ ТП-44402 для электроснабжения села Гамово (4500051407) ИП Саратикян Самсон Агабекович")

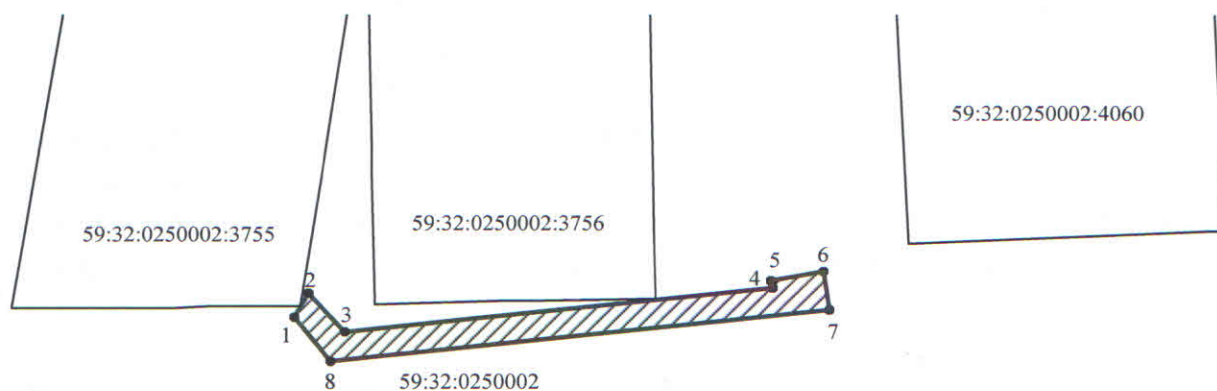

Масштаб 1:1000

Условные обозначения:

- предполагаемые к использованию земли
- граница земельного участка, сведения о котором внесены в ГКН
- 1 характерные точки границы испрашиваемого земельного участка

Описание границ смежных землепользователей:

1-1 неразграниченный зем.участок

Координаты характерных точек

№	X	Y
1	502029,99	2223152,95
2	502033,45	2223154,95
3	502027,82	2223159,71
4	502034,25	2223216,08
5	502035,42	2223215,84
6	502036,58	2223222,51
7	502031,06	2223223,40
8	502023,59	2223157,93



Заявитель: _____ Лимонов А.И./