



**КОМИТЕТ ИМУЩЕСТВЕННЫХ ОТНОШЕНИЙ  
АДМИНИСТРАЦИИ ПЕРМСКОГО МУНИЦИПАЛЬНОГО РАЙОНА**

**РЕШЕНИЕ**

о размещении объектов № 448

Пермский край  
Пермский район

01.07.2019

Комитет имущественных отношений администрации Пермского муниципального района разрешает Акционерному обществу «Газпром газораспределение Пермь» (ИНН 5902183841, ОГРН 1025900512670, почтовый адрес: 614000, г. Пермь, ул. Петропавловская, 43)

размещение объекта: «газопровод давлением до 0,6 Мпа, для размещения которого не требуется разрешение на строительство»

на землях государственная собственность на которые не разграничена

на срок 1 год с 01.07.2019 г. по 01.07.2020г.

Местоположение: Пермский край, Пермский район, п. Кукуштан, ул. Промышленная, к дому 11-1.

Приложение: схема предполагаемых к использованию земель или земельных участков.

Председатель комитета  
имущественных отношений администрации  
Пермского муниципального района

Г.В. Мюресов

(подпись, печать)



## Схема предполагаемых к использованию земель или части земельного участка

Объект: Газопровод давлением до 0,6 Мпа, для размещения которого не требуется разрешения на строительство

Местоположение: расположенных по адресу: Пермский край, Пермский р-он,  
п. Кукуштан, ул. Промышленная, к дому 11-1

Площадь земель или части земельного участка, кв.м.: 147

Категория земель: земли населенных пунктов

Вид разрешенного использования: -

Описание границ смежных землепользователей:

От точки н1 до точки н3 - земельный участок  
с кадастровым номером 59:32:0010003:2290

От точки н3 до точки н4 - земельный участок  
с кадастровым номером 59:32:0010003:9286

От точки н4 до точки н5 - земли общего пользования

От точки н5 до точки н8 - земельный участок  
с кадастровым номером 59:32:0010003:8232


От точки н8 до точки н1 - земли общего пользования

Каталог координат, м

№ точки границы	X	Y
н1	476615.85	2244971.03
н2	476615.61	2244966.99
н3	476615.48	2244964.79
н4	476614.70	2244951.06
н5	476618.04	2244950.80
н6	476621.82	2244950.50
н7	476623.37	2244970.45
н8	476618.78	2244970.80
н1	476615.85	2244971.03

### Условные обозначения:

- |  |  |  |
|--|--|--|
| <ul style="list-style-type: none"> <li><span style="border: 1px solid red; display: inline-block; width: 20px; height: 10px; margin-right: 5px;"></span> - предполагаемый участок земель, на которых планируется размещение объекта</li> <li><span style="border: 1px dashed gray; display: inline-block; width: 20px; height: 10px; margin-right: 5px;"></span> :1 - границы и номер земельного участка, сведения о которых внесены в ГКН</li> <li><span style="border: 1px dashed gray; display: inline-block; width: 20px; height: 10px; background: repeating-linear-gradient(45deg, transparent, transparent 2px, gray 2px, gray 4px); margin-right: 5px;"></span> :28 - границы и номер объекта капитального строительства, сведения о которых внесены в ГКН</li> <li><span style="border-bottom: 1px solid blue; display: inline-block; width: 20px; margin-right: 5px;"></span> - граница кадастрового квартала</li> </ul> | <ul style="list-style-type: none"> <li><span style="border: 1px solid green; display: inline-block; width: 20px; height: 10px; margin-right: 5px;"></span> 59.32.2.112 - зоны с особыми условиями использования территории, сведения о которых внесены в ГКН</li> <li><span style="color: red; font-weight: bold;">:ЗУ1</span> - обозначение запрашиваемого земельного участка</li> <li><span style="color: black; font-weight: bold;">• н1</span> - характерная точка границ земель или части земельного участка</li> </ul> |  |
|--|--|--|
- 59:32:0010003 - номер кадастрового квартала

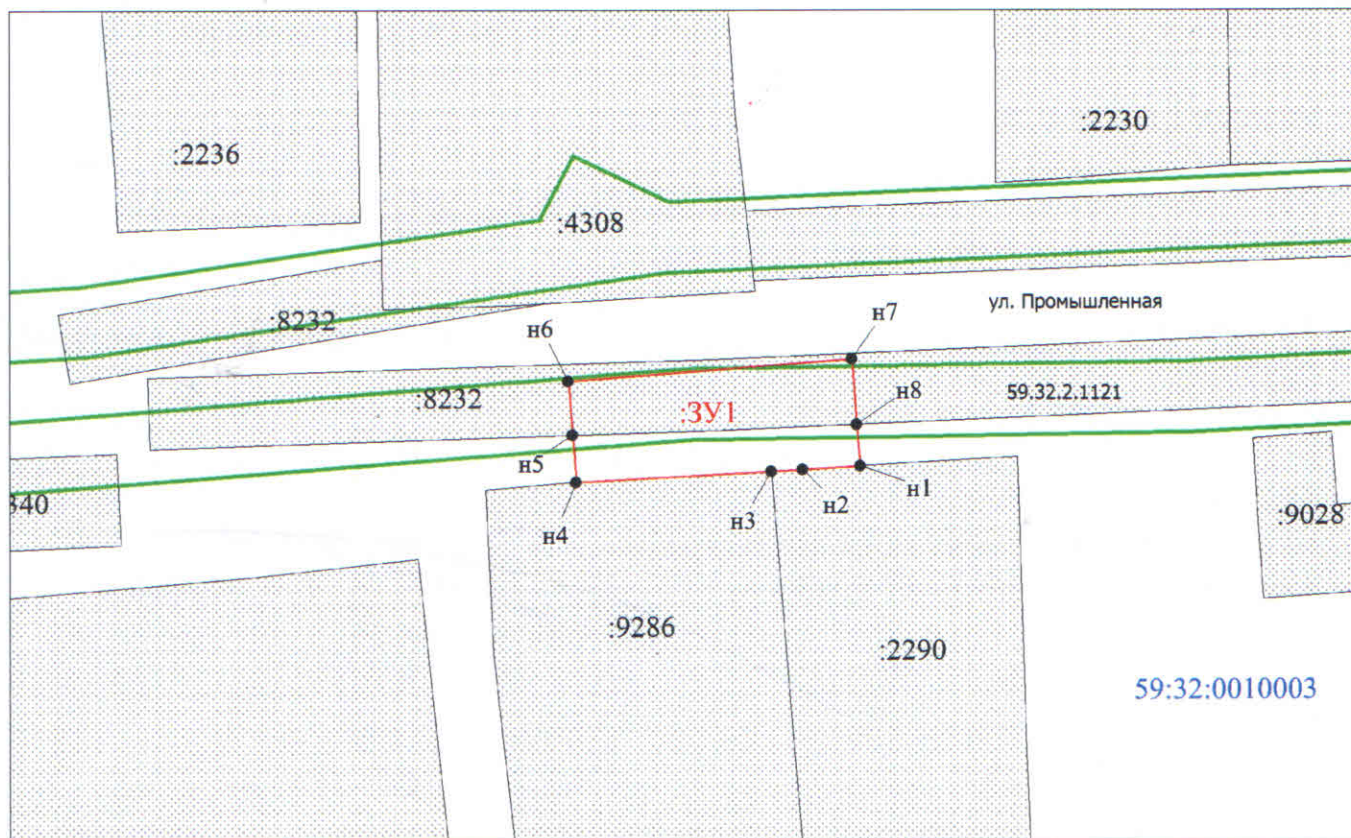

Масштаб 1:500

Заявитель: \_\_\_\_\_ / Егошина И.В.

МП

(подпись, расшифровка подписи)

(для юридических лиц  
и индивидуальных предпринимателей)