



**КОМИТЕТ ИМУЩЕСТВЕННЫХ ОТНОШЕНИЙ  
АДМИНИСТРАЦИИ ПЕРМСКОГО МУНИЦИПАЛЬНОГО РАЙОНА**

**РЕШЕНИЕ**

о размещении объектов № 450

Пермский край  
Пермский район

01.07.2019

Комитет имущественных отношений администрации Пермского муниципального района разрешает Открытому акционерному обществу «Межрегиональная распределительная сетевая компания Урала» (ИНН 6671163413, ОГРН 1056604000970, почтовый адрес: 614016, г. Пермь, ул. Инженерная, 17)

размещение объекта: «строительство СТП-10/0,4 кВ с трансформатором мощностью 16 кВА, ВЛ 10 кВ протяженностью - 1,82 км, ПРВТ - 10 кВ, для электроснабжения объекта для садоводства по адресу: Пермский край, Пермский район, Фроловское с/п, с/т Дебор, уч. 30 (4500046320)»

на землях государственная собственность на которые не разграничена

на срок бессрочно.

Местоположение: Пермский край, Пермский район, Фроловское с/п

Приложение: схема предполагаемых к использованию земель или земельных участков.

Председатель комитета  
имущественных отношений администрации  
Пермского муниципального района

Г.В. Мюресов

(подпись, печать)




Ситуационный план  
№ 459 от 07.01.2017

**Схема прецедентных к использованию земель или части земельного участка**

Объект: Строительство СТП-10/0,4 кВ с трансформатором мощностью 16 кВА, ВЛ 10 кВ протяженностью - 1,82 км, ПРВТ-10 кВ, для электроснабжения объекта для садоводства по адресу: Пермский край, Пермский район, Фроловское с/п. с/т Дубров, уч. 30 (4500046320)  
 Местоположение: Пермский край, Пермский район, Фроловское с/п.  
 Площадь, земель, или части земельного участка 2,45 кв.м., в том числе: ЗУ1(1) - 71 кв.м., ЗУ1(2) - 174 кв.м.  
 Категория земель: Земли сельскохозяйственного назначения  
 Вид разрешенного использования: -  
 Цель использования: для объекта инженерного обустройства Электроснабжения (Строительство СТП-10/0,4 кВ с трансформатором мощностью 16 кВА, ВЛ 10 кВ протяженностью - 1,82 км, ПРВТ-10 кВ, для электроснабжения объекта для садоводства по адресу: Пермский край, Пермский район, Фроловское с/п. с/т Дубров, уч. 30 (4500046320) ]

№ точки	: ЗУ1(1)	
	X	Y
1	510014,23	2251055,43
2	509993,64	2251003,64
3	509973,63	2250963,90
4	509994,86	2251002,92
	: ЗУ1(2)	
3	509973,63	2250963,90
5	509890,89	2250814,44
6	509845,21	2250749,23
7	509891,93	2250813,48

Описание границ смежных земельных участков:  
 от точки 1 до точки 1 земли общего пользования  
 от точки 3 до точки 3 земли общего пользования

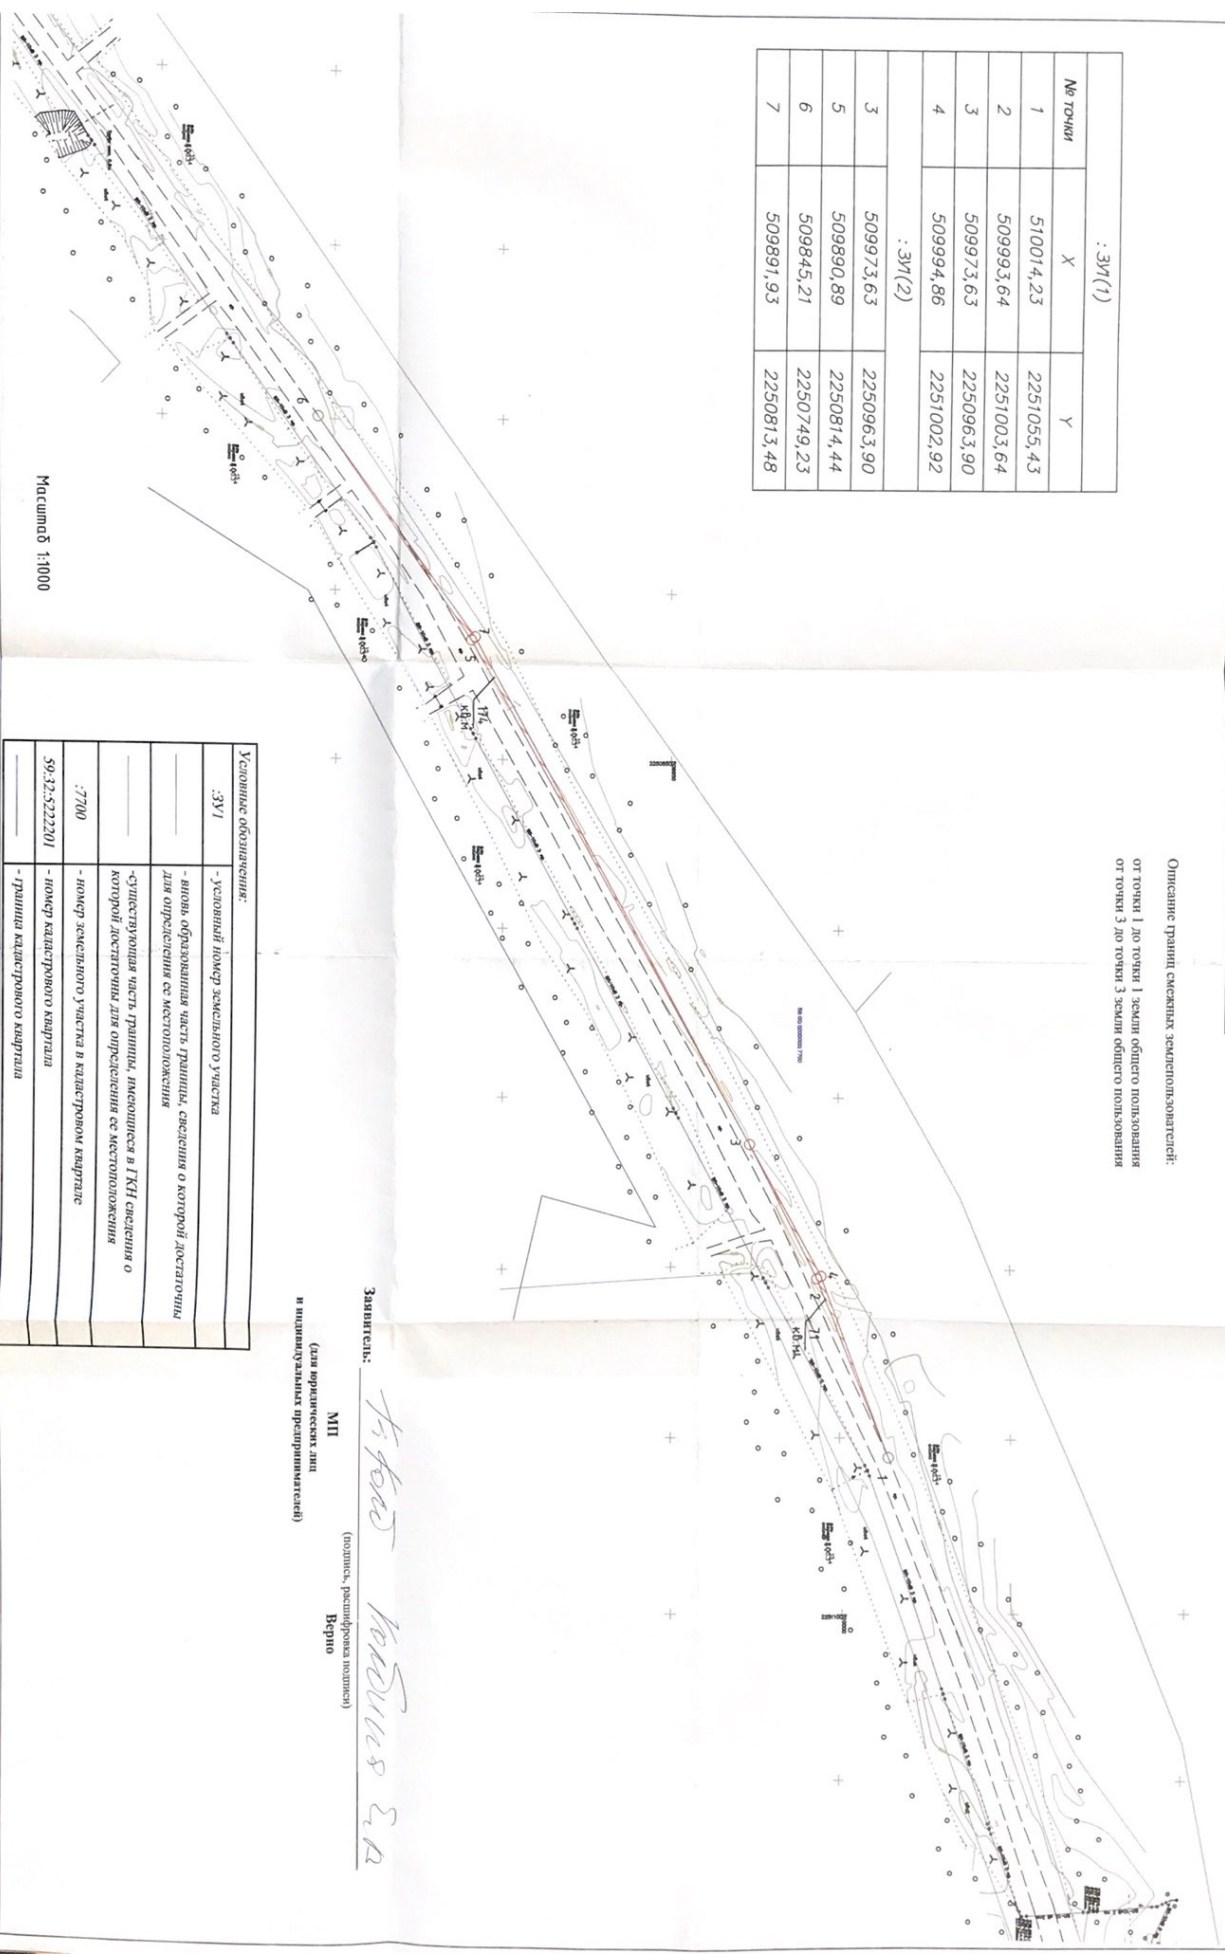

Заявитель: *А.С. Ковалев*  
 ИП *Ковалев А.С.*  
 (подпись, расшифровка подписи)  
 и индивидуальные предприниматель

Условные обозначения:	
ЗУ1	- условный номер земельного участка
	- вновь образованная часть границы, сведения о которой достаточны для определения ее местоположения
	- существующая часть границы, имеющаяся в ГИИ сведения о которой достаточны для определения ее местоположения
:7700	- номер земельного участка в кадастровом квартале
59-32-5222201	- номер кадастрового квартала
	- граница кадастрового квартала

Масштаб 1:1000