



**КОМИТЕТ ИМУЩЕСТВЕННЫХ ОТНОШЕНИЙ
АДМИНИСТРАЦИИ ПЕРМСКОГО МУНИЦИПАЛЬНОГО РАЙОНА**

РЕШЕНИЕ

о размещении объектов № 460

Пермский край
Пермский район

03.07.2019

Комитет имущественных отношений администрации Пермского муниципального района разрешает Акционерному обществу «Газпром газораспределение Пермь» (ИНН 5902183841, ОГРН 1025900512670, почтовый адрес: 614000, г. Пермь, ул. Петропавловская, 43)

размещение объекта: «газопровод давлением до 0,6 Мпа, для размещения которого не требуется разрешение на строительство»

на землях государственная собственность на которые не разграничена

на срок 1 год с 25.06.2019г. по 24.06.2020г.

Местоположение: Пермский край, Пермский район, п. Мулянка, ул. Молодежная, кад. № 59:32:1220001:3132.

Приложение: схема предполагаемых к использованию земель или земельных участков.

Председатель комитета
имущественных отношений администрации
Пермского муниципального района



(подпись, печать)

Г.В. Мюресов

Схема предполагаемых к использованию земель или части земельного участка

Объект: Газопровод давлением до 0,6 Мпа, для размещения которого не требуется разрешения на строительство

Местоположение: расположенных по адресу: Пермский край, Пермский район,
п. Мулянка, ул. Молодежная кад.№59:32:1220001:3132

Каталог координат, м

Площадь земель или части земельного участка, кв.м.: 359

Категория земель: земли населенных пунктов

Вид разрешенного использования: -

Описание границ смежных землепользователей:

От точки н1 до точки н2, н7 до точки н8 - земельный участок с кадастровым номером 59:32:1220001:1042

От точки н2 до точки н3, от точки н4 до точки н1 - земли общего пользования


От точки н3 до точки н4 - земельный участок с кадастровым номером 59:32:1220001:3132

От точки н5 до точки н7 - земли общего пользования

| № точки границы | X | Y |
|-----------------|-----------|------------|
| н1 | 495143.72 | 2238823.48 |
| н2 | 495143.26 | 2238834.48 |
| н3 | 495135.65 | 2238834.27 |
| н4 | 495135.85 | 2238823.33 |
| н5 | 495184.71 | 2238839.31 |
| н6 | 495184.59 | 2238853.62 |
| н7 | 495162.90 | 2238853.60 |
| н8 | 495163.28 | 2238842.63 |
| н9 | 495173.68 | 2238842.61 |
| н10 | 495173.71 | 2238839.24 |

- Условные обозначения:**
- предполагаемый участок земель, на которых планируется размещение объекта
 - 59.32.2.259 - зоны с особыми условиями использования территории, сведения о которых внесены в ГКН
 - :3132 - границы и номер земельного участка, сведения о которых внесены в ГКН
 - :3У1 - обозначение запрашиваемого земельного участка
 - :3227 - границы и номер объекта капитального строительства, сведения о которых внесены в ГКН
 - н1 - характерная точка границ земель или части земельного участка
 - граница кадастрового квартала

59:32:1220001 - номер кадастрового квартала

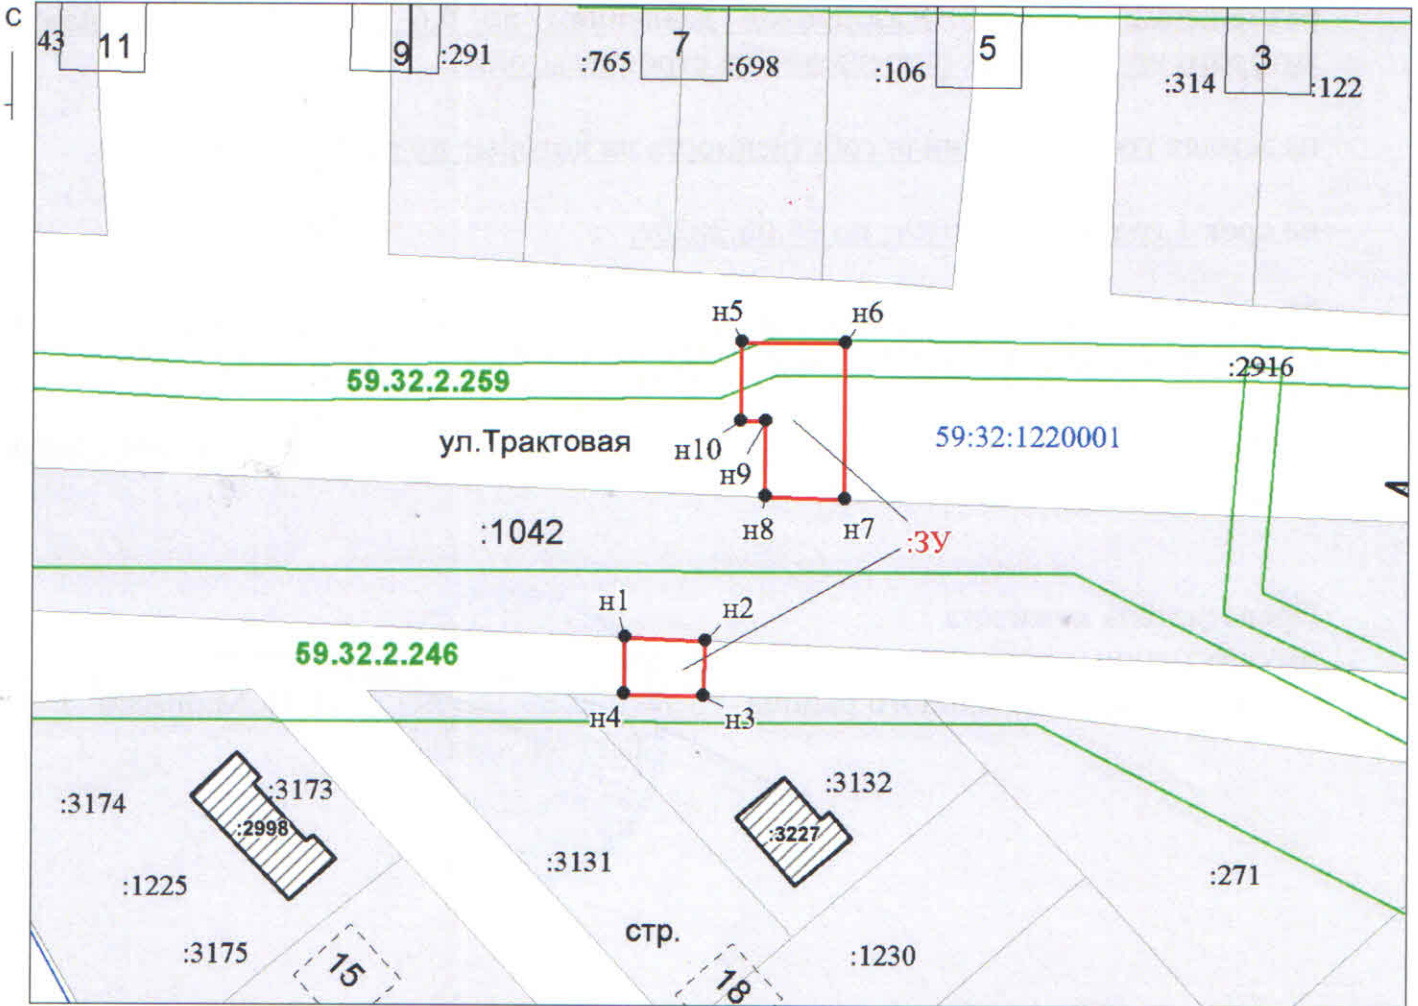

МСК-59

Масштаб 1:1000

Заявитель: _____ / Офишкина И.В.
МП (подпись, расшифровка подписи)

(для юридических лиц
и индивидуальных предпринимателей)