



**КОМИТЕТ ИМУЩЕСТВЕННЫХ ОТНОШЕНИЙ  
АДМИНИСТРАЦИИ ПЕРМСКОГО МУНИЦИПАЛЬНОГО РАЙОНА**

**РЕШЕНИЕ** \_\_\_\_\_ 466  
о размещении объектов № \_\_\_\_\_

Пермский край  
Пермский район

08.07.2019

Комитет имущественных отношений администрации Пермского муниципального района разрешает Открытому акционерному обществу «Межрегиональная распределительная сетевая компания Урала» (ИНН 6671163413, ОГРН 1056604000970, почтовый адрес: 614016, г. Пермь, ул. Камчатовская, 26)

размещение объекта «Строительство двух ВЛ 0,4 кВ ориентировочной протяженностью 2\*0,12 км. Реконструкция ТП – 63138 ПС 35/6 Сылва для электроснабжения модульной газовой котельной по адресу: Пермский край, Пермский район, п. Сылва, ул. Победы (4500047683).

на землях государственная собственность на которые не разграничена

на срок бессрочно

Местоположение: Пермский край, Пермский район, Сылвенское с/п, п. Сылва, ул. Победы.

Приложение: схема предполагаемых к использованию земель или части земельного участка.

Председатель комитета  
имущественных отношений администрации  
Пермского муниципального района



Г.В. Мюресов

(подпись, печать)

## Схема предполагаемых к испол


Объект: Строительство двух ВЛ 0,4 кВ ориентировочной протяженностью 2\*0,12км. Реконструкция ТП-Пермский край, Пермский район, п.Сылва, ул.Победы (4500047683)

Местоположение: Пермский край, Пермский район, п.Сылва, ул.Победы

Площадь земель или части земельного участка, кв.м.: 843 (в том числе площадь контура :ЗУ1(1) - 111 кв.

Категория земель: Земли населенных пунктов

Вид разрешенного использования: -

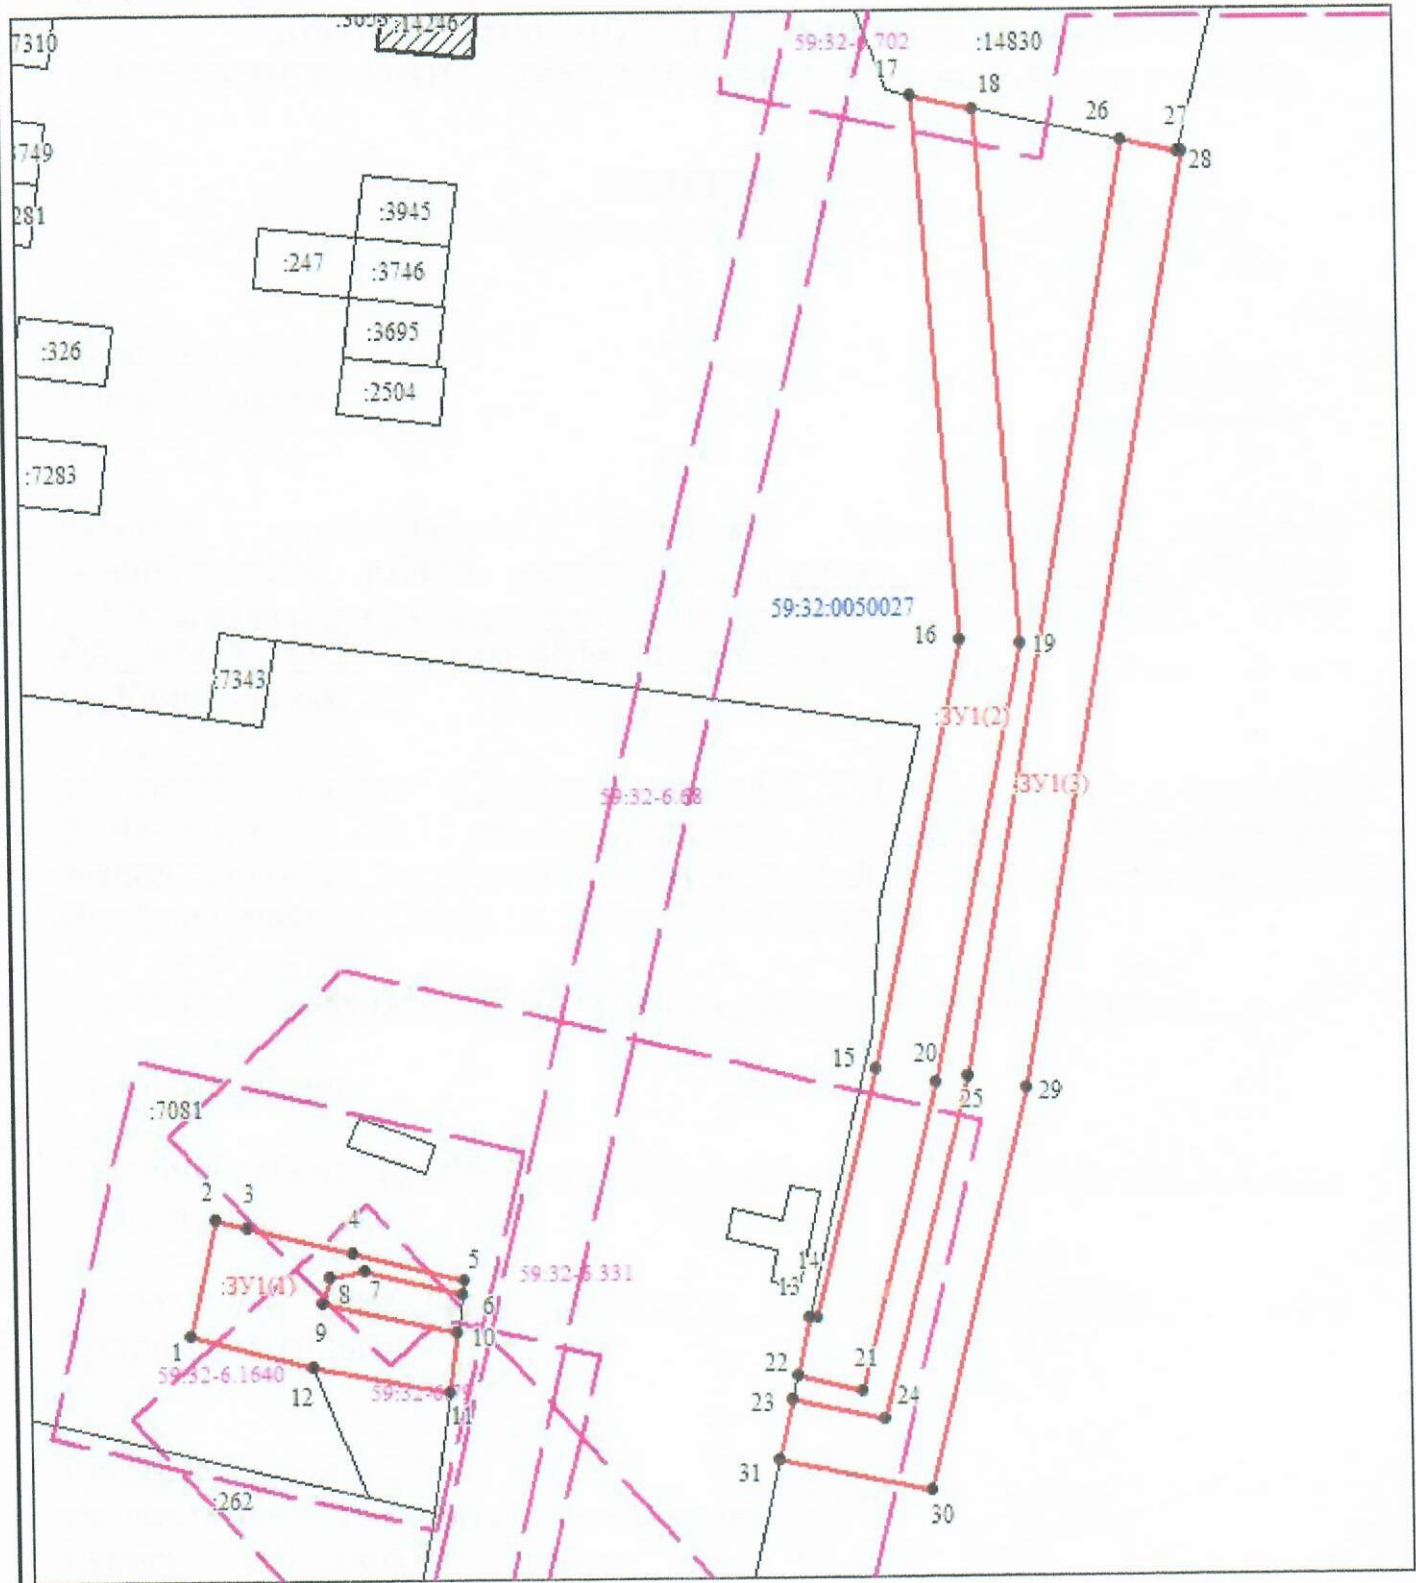

Масштаб 1:500

**Условные обозначения:**

- :ЗУ1(1)    Условный номер земельного участка
- Вновь образованная часть границы, имеющиеся в ГКН сведения о которой достаточны для определения ее местоположения
- Существующая часть границы, имеющиеся в ГКН сведения о которой достаточны для определения ее местоположения
- 59:32:0050027    Кадастровый номер кадастрового квартала
- - -    Граница зон с особыми условиями использования

**Обозначению земель или части земельного участка**

63138 ПС 35/6 Сылва для электроснабжения модульной газовой котельной по адресу:

м., :ЗУ1(2) - 346 кв.м., :ЗУ1(3) - 386 кв.м.)

**КАТАЛОГ КООРДИНАТ, м**

№ точки	X	Y	№ точки	X	Y
1	519935,38	2261280,98	17	520017,01	2261329,69
2	519942,99	2261282,73	18	520016,10	2261333,77
3	519942,50	2261284,77	19	519980,70	2261336,40
4	519940,82	2261291,61	20	519951,83	2261330,38
5	519938,94	2261299,08	21	519931,40	2261325,23
6	519937,96	2261298,94	22	519932,46	2261320,99
7	519939,56	2261292,52	23	519930,85	2261320,62
8	519939,19	2261290,17	24	519929,55	2261326,78
9	519937,44	2261289,70	25	519952,23	2261332,50
10	519935,54	2261298,59	26	520013,96	2261343,52
11	519931,58	2261298,02	27	520013,14	2261347,22
12	519933,28	2261289,01	28	520013,09	2261347,44
13	519936,36	2261321,89	29	519951,39	2261336,41
14	519936,25	2261322,33	30	519924,84	2261329,72
15	519952,72	2261326,48	31	519926,97	2261319,72
16	519980,97	2261332,37			

**Описание границ смежных землепользователей:**

от 12 точки до 6 точки земельный участок с К№59:32:0050027:7081  
от 6 точки до 10 точки муниципальные земли  
от 10 точки до 11 точки земельный участок с К№59:32:0050027:7081  
от 11 точки до 12 точки муниципальные земли  
от 22 точки до 13 точки земельный участок с К№59:32:0050027:7081  
от 13 точки до 17 точки муниципальные земли  
от 17 точки до 18 точки земельный участок с К№ 59:32:0050027:14830  
от 18 точки до 22 точки муниципальные земли  
от 31 точки до 23 точки земельный участок с К№ 59:32:0050027:7081  
от 23 точки до 26 точки муниципальные земли  
от 26 точки до 27 точки земельный участок с К№ 59:32:0050027:14830  
от 27 точки до 31 точки муниципальные земли

Заявитель:

*Лекс / Леконцева У.В. (по доверенности)*

(подпись, расшифровка подписи)

МП

Верно

(для юридических лиц и индивидуальных предпринимателей)