



**КОМИТЕТ ИМУЩЕСТВЕННЫХ ОТНОШЕНИЙ
АДМИНИСТРАЦИИ ПЕРМСКОГО МУНИЦИПАЛЬНОГО РАЙОНА**

РЕШЕНИЕ _____ 475
о размещении объектов № _____

Пермский край
Пермский район

09.07.2019

Комитет имущественных отношений администрации Пермского муниципального района разрешает Акционерному обществу «Газпром газораспределение Пермь» (ИНН 5902183841, ОГРН 1025900512670, почтовый адрес: 614000, г. Пермь, ул. Петропавловская, 43)

размещение объекта «газопровод давлением до 0,6 Мпа, для размещения которого не требуется разрешение на строительство по адресу: Пермский край, Пермский район, Сылвенское с/п, д. Малая, ул. Полевая, 1»

на землях государственная собственность на которые не разграничена

на срок 1 год с 09.07.2019 г. по 08.07.2020 г.

Местоположение: Пермский край, Пермский район, Сылвенское с/п, с. Ляды, ул. Мира, у дома 2а

Приложение: схема предполагаемых к использованию земель или части земельного участка.

Председатель комитета
имущественных отношений администрации
Пермского муниципального района



Г.В. Мюресов

(подпись, печать)

Схема предполагаемых к использованию земель или части земельного участка

Объект: Газопровод давлением до 0,6 Мпа, для размещения которого не требуется разрешения на строительство по адресу: Пермский край, район Пермский, с/п Сылвенское, д. Малая, ул. Полевая, 1

Местоположение: расположенных по адресу: Пермский край, район Пермский, с/п Сылвенское, с. Ляды, ул. Мира, у дома 2а

Площадь земель или части земельного участка, кв.м. 289

Категория земель: земли населенных пунктов

Вид разрешенного использования: -

Описание границ смежных землепользователей:

От точки н1 до точки н2 - земельный участок с кадастровым номером 59:32:1020001:1272

От точки н2 до точки н3 - земельный участок с кадастровым номером 59:32:1020001:1275

От точки н3 до точки н1 - земли общего пользования

Условные обозначения:

- предполагаемый участок земель, на которых планируется размещение объекта
- :1277 - границы и номер земельного участка, сведения о которых внесены в ГКН
- граница кадастрового квартала



- границы и номер объекта капитального строительства, сведения о которых внесены в ГКН



- зоны с особыми условиями использования территории, сведения о которых внесены в ГКН

:3У1


- обозначение запрашиваемого земельного участка



- характерная точка границ земель или части земельного участка

59:32:1020001 - номер кадастрового квартала

№ точки границы	X	Y
н1	526261.47	2255092.89
н2	526271.29	2255108.25
н3	526266.70	2255111.09
н4	526261.64	2255107.14
н5	526250.94	2255116.17
н6	526243.80	2255107.80
н1	526261.47	2255092.89

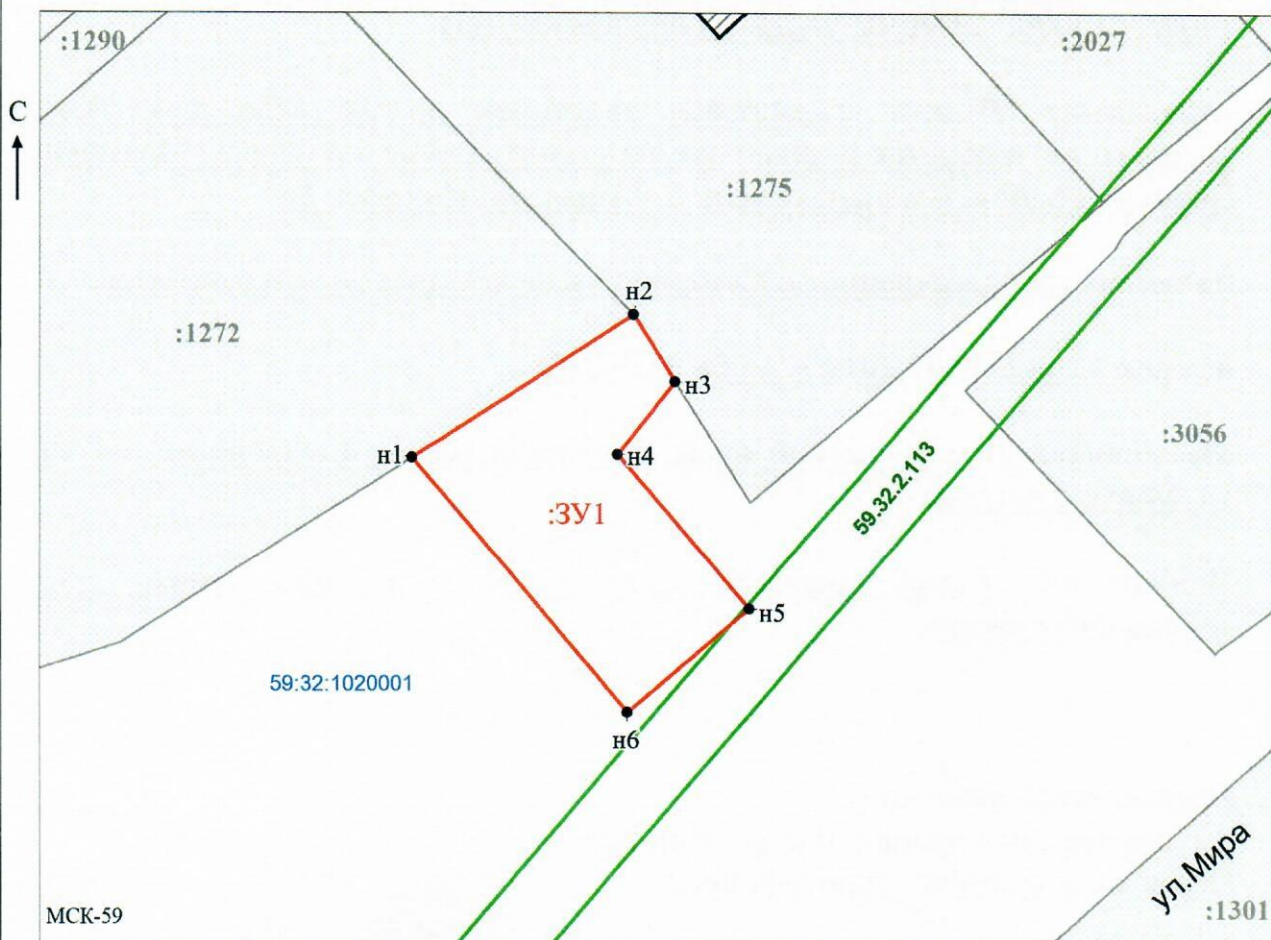

Масштаб 1:500

Заявитель: _____ / Офишкина И.В.

МП

(подпись, расшифровка подписи)

(для юридических лиц

и индивидуальных предпринимателей)