



**КОМИТЕТ ИМУЩЕСТВЕННЫХ ОТНОШЕНИЙ
АДМИНИСТРАЦИИ ПЕРМСКОГО МУНИЦИПАЛЬНОГО РАЙОНА**

РЕШЕНИЕ

о размещении объектов № 478

Пермский край
Пермский район

09.07.2019

Комитет имущественных отношений администрации Пермского
муниципального района разрешает Жарову Сергею Ахмедовичу

размещение объекта: «Проезды, в том числе вдольтрассовые, и подъездные
дороги, для размещения которых не требуется разрешения на строительство»

на землях государственная собственность на которые не разграничена

на срок 11 месяцев с 09.07.2019. по 09.06.2020г.

Местоположение: Пермский край, Пермский район, Лобановское с/п, д.
Березники, подъезд к земельному участку с кадастровым номером
59:32:1240001:263.

Приложение: схема предполагаемых к использованию земель или земельных
участков.

Председатель комитета
имущественных отношений администрации
Пермского муниципального района

Г.В. Мюресов

(подпись, печать)



Схема предполагаемых к использованию земель или части земельного участка

Объект: Проезды, в том числе вдольтрассовые, и подъездные дороги, для размещения которых не требуется разрешения на строительство

Местоположение: расположенных по адресу: Пермский край, Пермский район, Лобановское с/п, д.Березники подъезд к земельному участку с кадастровым номером 59:32:1240001:263

Площадь земель или части земельного участка: 410,82 м2


Категория земель: земли населенных пунктов

Вид разрешенного использования: —

Описание границ смежных землепользователей: от м.1 до м5 — земли общего пользования

От точки 3 до точки 4 — земельный участок с кадастровым номером 59:32:1240001:263

Участок 1	x	y
1	495047.4731	2241692.2610
2	495028.5494	2241700.2998
3	495004.1400	2241714.9200
4	495018.5077	2241716.2049
5	495050.9396	2241701.8062
Площадь 410,82 м2		

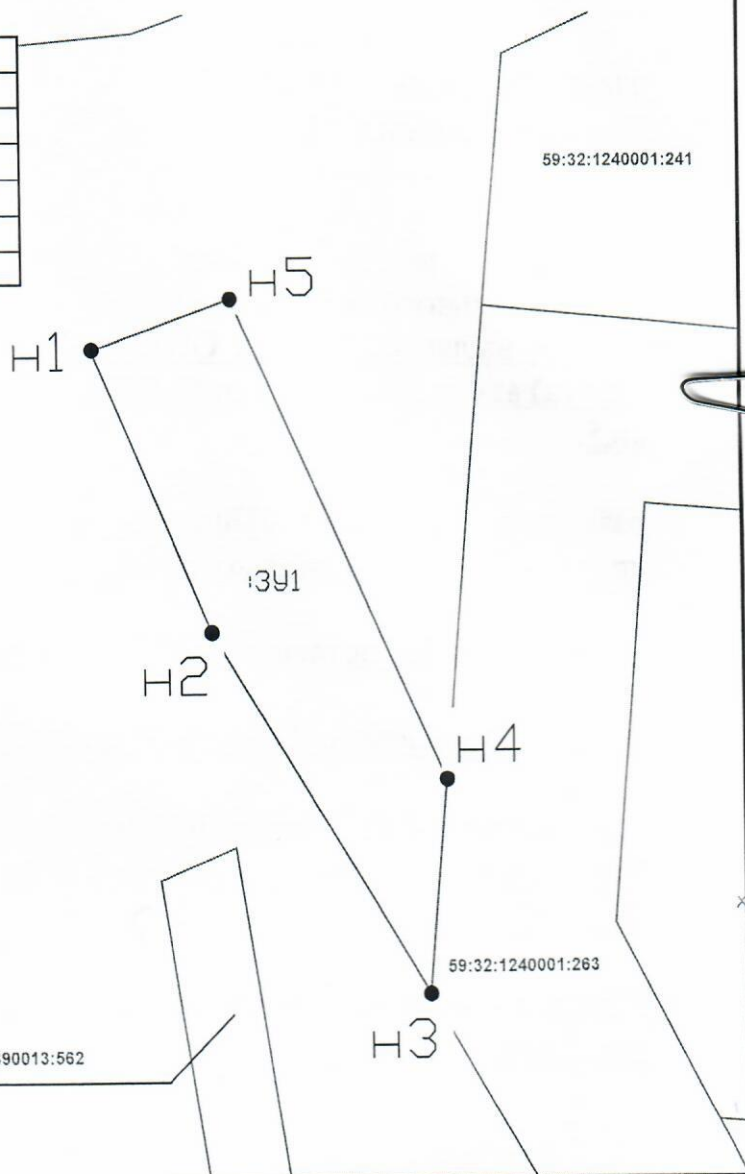

МСК-59

Масштаб 1:500

Условные обозначения

Обозначение	Наименование
:263	Предполагаемый участок земель, на который планируется размещение объекта
1	Границы и номер земельного участка, сведения о которых внесены в ГКН
	Границы и номер объекта капитального строительства, сведения о которых внесены в ГКН
• n1	Характерная точка границ земель или части земельного участка
1	Зоны с особыми условиями использования территории, сведения о которых внесены в ГКН
:3У1	Обозначение запрашиваемого земельного участка

Заявитель: *М.С. Жаров* Жаров С.А.