



**КОМИТЕТ ИМУЩЕСТВЕННЫХ ОТНОШЕНИЙ  
АДМИНИСТРАЦИИ ПЕРМСКОГО МУНИЦИПАЛЬНОГО РАЙОНА**

**РЕШЕНИЕ**

о размещении объектов № 483

Пермский край  
Пермский район

09.07.2019

Комитет имущественных отношений администрации Пермского муниципального района разрешает Акционерному обществу «Газпром газораспределение Пермь» (ИНН 5902183841, ОГРН 1025900512670, почтовый адрес: 614000, г. Пермь, ул. Петропавловская, 43)

размещение объекта: «газопровод давлением до 0,6 Мпа, для размещения которых не требуется разрешение на строительство»

на землях государственная собственность на которые не разграничена

на срок 1 год с 09.07.2019г. по 08.07.2020г.

Местоположение: Пермский край, Пермский район, с.п. Юго-Камское, п. Юго-Камский, ул. Куйбышева, к дому 42А.

Приложение: схема предполагаемых к использованию земель или земельных участков.

Председатель комитета  
имущественных отношений администрации  
Пермского муниципального района



(подпись, печать)

Г.В. Мюресов



### Схема предполагаемых к использованию земель или части земельного участка

Объект: Газопровод давлением до 0.6 Мпа, для размещения которого не требуется разрешения на строительство

Местоположение: расположенных по адресу: Пермский край, Пермский район, с.п. Юго-Камское, п. Юго-Камский, ул. Куйбышева, к дому 42А      Каталог координат, м

Площадь земель или части земельного участка, кв.м.: 715

Категория земель: земли населенных пунктов

Вид разрешенного использования: -

**Описание границ смежных землепользователей:**

От точки н1 до точки 4 -земельный участок с кадастровым номером 59:32:0100009:3584

От точки 4 до точки н2 -земельный участок с кадастровым номером 59:32:0100009:17

От точки н2 до точки н4 - земли общего пользования

От точки н4 до точки н5 -земельный участок с кадастровым номером 59:32:0100009:12844

От точки н5 до точки н1 - земли общего пользования

От точки 6 до точки 12 -земельный участок с кадастровым номером 59:32:0100009:12828


**Условные обозначения:**

- предполагаемый участок земель, на которых планируется размещение объекта
- :3584 - границы и номер земельного участка, сведения о которых внесены в ГКН
- :13047 - границы и номер объекта капитального строительства, сведения о которых внесены в ГКН
- граница кадастрового квартала
- 59.32.2.1254 - зоны с особыми условиями использования территории, сведения о которых внесены в ГКН
- :3У1 - обозначение запрашиваемого земельного участка

№ точки границы	X	Y
н1	483233.85	2192240.50
1	483237.96	2192240.61
2	483258.49	2192241.20
3	483268.35	2192241.05
4	483272.34	2192240.86
5	483295.31	2192241.27
н2	483305.42	2192241.45
н3	483304.99	2192252.29
н4	483291.03	2192251.82
н5	483287.02	2192251.68
н6	483233.86	2192249.88
н1	483233.85	2192240.50
6	483235.27	2192246.94
7	483236.27	2192246.84
8	483236.36	2192247.84
9	483235.37	2192247.94
6	483235.27	2192246.94
10	483235.22	2192242.73
11	483236.22	2192242.62
12	483236.32	2192243.62
13	483235.32	2192243.72
10	483235.22	2192242.73

● н1 - характеристическая точка границ земель или части земельного участка

59:32:0100009 - номер кадастрового квартала

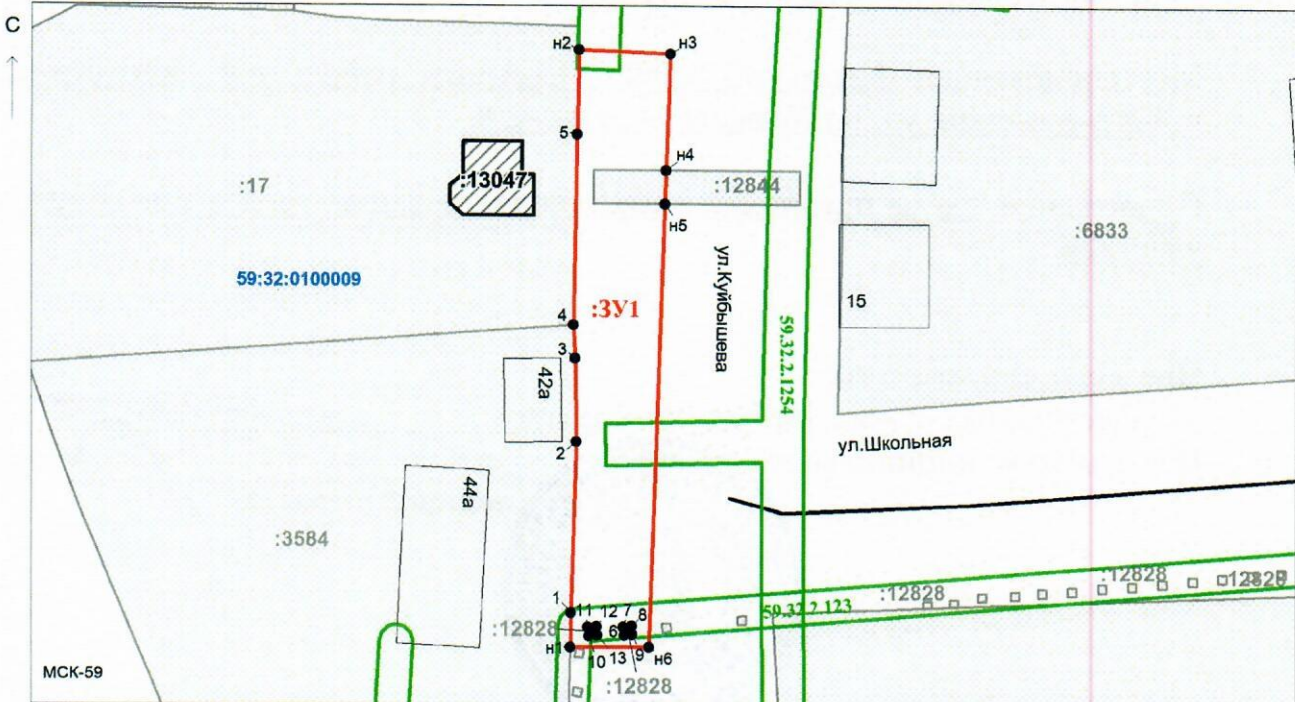

Масштаб 1:800

Заявитель:  / Егошина И. В.

МП (подпись, расшифровка подписи)

(для юридических лиц и индивидуальных предпринимателей)