



**КОМИТЕТ ИМУЩЕСТВЕННЫХ ОТНОШЕНИЙ
АДМИНИСТРАЦИИ ПЕРМСКОГО МУНИЦИПАЛЬНОГО РАЙОНА**

РЕШЕНИЕ
о размещении объектов № 484

Пермский край
Пермский район

12.07.2019

Комитет имущественных отношений администрации Пермского муниципального района разрешает Акционерному обществу «Газпром газораспределение Пермь» (ИНН 5902183841, ОГРН 1025900512670, почтовый адрес: 614000, г. Пермь, ул. Петропавловская, 43)

размещение объекта: «газопровод давлением до 0,6 Мпа, для размещения которых не требуется разрешение на строительство»

на землях государственная собственность на которые не разграничена

на срок 1 год с 12.07.2019г. по 11.07.2020г.

Местоположение: Пермский край, Пермский район, п. Мулянка, ул. Молодежная, кад. №59:32:1220001:3132.

Приложение: схема предполагаемых к использованию земель или земельных участков.

Председатель комитета
имущественных отношений администрации
Пермского муниципального района

Г.В. Мюресов



Решение №

Схема предполагаемых к использованию земель или части земельного участка

Объект: Газопровод давлением до 0,6 Мпа, для размещения которого не требуется разрешения на строительство

Местоположение: расположенных по адресу: Пермский край, Пермский район,
п. Мулянка, ул. Молодежная кад.№59:32:1220001:3132

Площадь земель или части земельного участка, кв.м.: 448

Категория земель: земли населенных пунктов

Вид разрешенного использования: -

Описание границ смежных землепользователей:

От точки н4 до точки н5 - земли общего пользования

От точки н5 до точки н6 - земельный участок с кадастровым номером 59:32:1220001:1042


От точки н6 до точки н1 - земли общего пользования

От точки н1 до точки н4 - земельный участок с кадастровым номером 59:32:1220001:1042

Каталог координат, м

№ точки границы	X	Y
н1	495143.72	2238823.48
н2	495154.99	2238823.71
н3	495154.88	2238842.60
н4	495163.28	2238842.63
н5	495162.90	2238853.60
н6	495142.44	2238853.84
н7	495143.26	2238834.48

- Условные обозначения:**
- предполагаемый участок земель, на которых планируется размещение объекта
 - :1042 - границы и номер земельного участка, сведения о которых внесены в ГКН
 - :3227 - границы и номер объекта капитального строительства, сведения о которых внесены в ГКН
 - 59.32.2.259 - зоны с особыми условиями использования территории, сведения о которых внесены в ГКН
 - :ЗУ1 - обозначение запрашиваемого земельного участка
 - н1 - характерная точка границ земель или части земельного участка
 - 59:32:1220001 - граница кадастрового квартала - номер кадастрового квартала

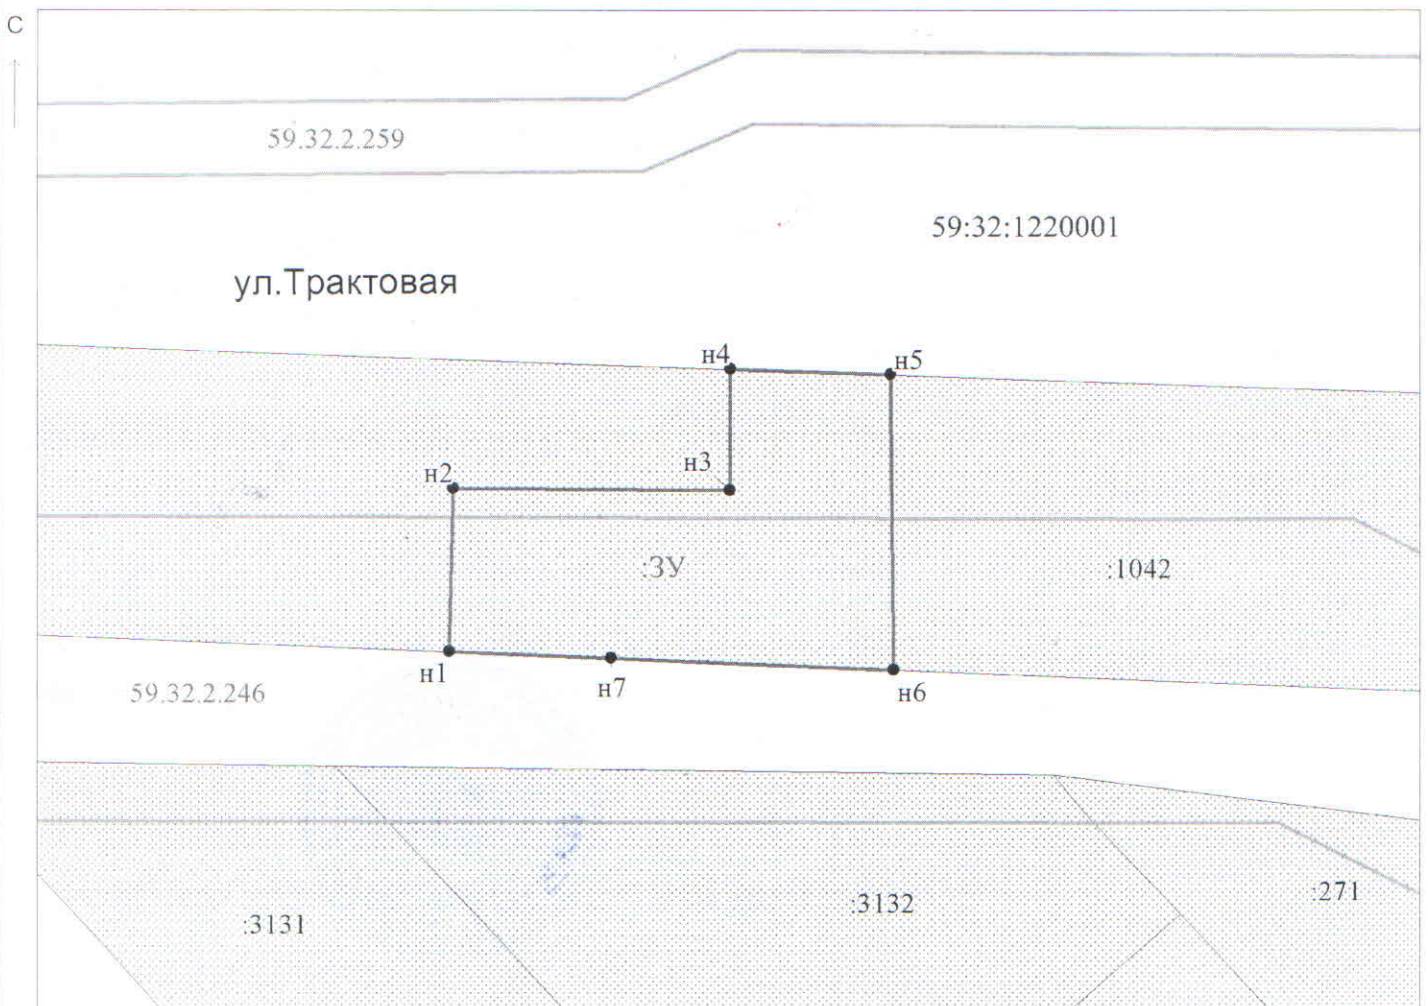

МСК-59

Масштаб 1:500

Заявитель: _____

Захарова

/ Захарова Е. Л.

МП

(подпись, расшифровка подписи)

(для юридических лиц
и индивидуальных предпринимателей)