



**КОМИТЕТ ИМУЩЕСТВЕННЫХ ОТНОШЕНИЙ  
АДМИНИСТРАЦИИ ПЕРМСКОГО МУНИЦИПАЛЬНОГО РАЙОНА**

**РЕШЕНИЕ** № 486  
о размещении объектов № \_\_\_\_\_

Пермский край  
Пермский район

12.07.2019

Комитет имущественных отношений администрации Пермского муниципального района разрешает Веселкову Игорю Александровичу (паспорт

размещение объекта «Элементы благоустройства территории, в том числе малые архитектурные формы, за исключением некапитальных нестационарных строений и сооружений, рекламных конструкций, применяемых как составные части благоустройства территории».

на землях государственная собственность на которые не разграничена.

на срок 1 год с 12.07.2019 г. по 11.07.2020 г.

Местоположение: Пермский край, Пермский район, Сылвенское с/п, с. Троица.

Особые условия использования:

1. Без права возведения объектов капитального строительства, с правом свободного доступа неограниченного круга лиц.
2. Соблюдение Правил содержания и благоустройства территории Сылвенского сельского поселения, утвержденных решением Совета депутатов Сылвенского с/п от 17.05.2012 № 26.
3. Соблюдение природоохранных мероприятий в прибрежной полосе и водоохранной зоне Камского водохранилища.

Приложение: схема предполагаемых к использованию земель или части земельного участка.

Председатель комитета  
имущественных отношений администрации  
Пермского муниципального района



Г.В. Мюресов

(подпись, печать)

## Схема предполагаемых к использованию земель или части земельного участка


**Объект:** Элементы благоустройства территории, в том числе малые архитектурные формы, за исключением некапитальных нестационарных строений и сооружений, рекламных конструкций, применяемых как составные части благоустройства территории.

**Местоположение:** 614503, Российская Федерация, Пермский край, Пермский район, Сылвенское с/п, с.Троица  
**Площадь земель или части земельного участка, кв.м:** 682

**Категория земель:** Земли населенных пунктов

**Вид разрешенного использования:**

Каталог координат, м		
№ точки границы	X	Y
1	515557.62	2264980.04
2	515557.14	2264998.29
3	515521.73	2264998.68
4	515522.37	2264978.36
5	515556.46	2264979.99
1	515557.62	2264980.04

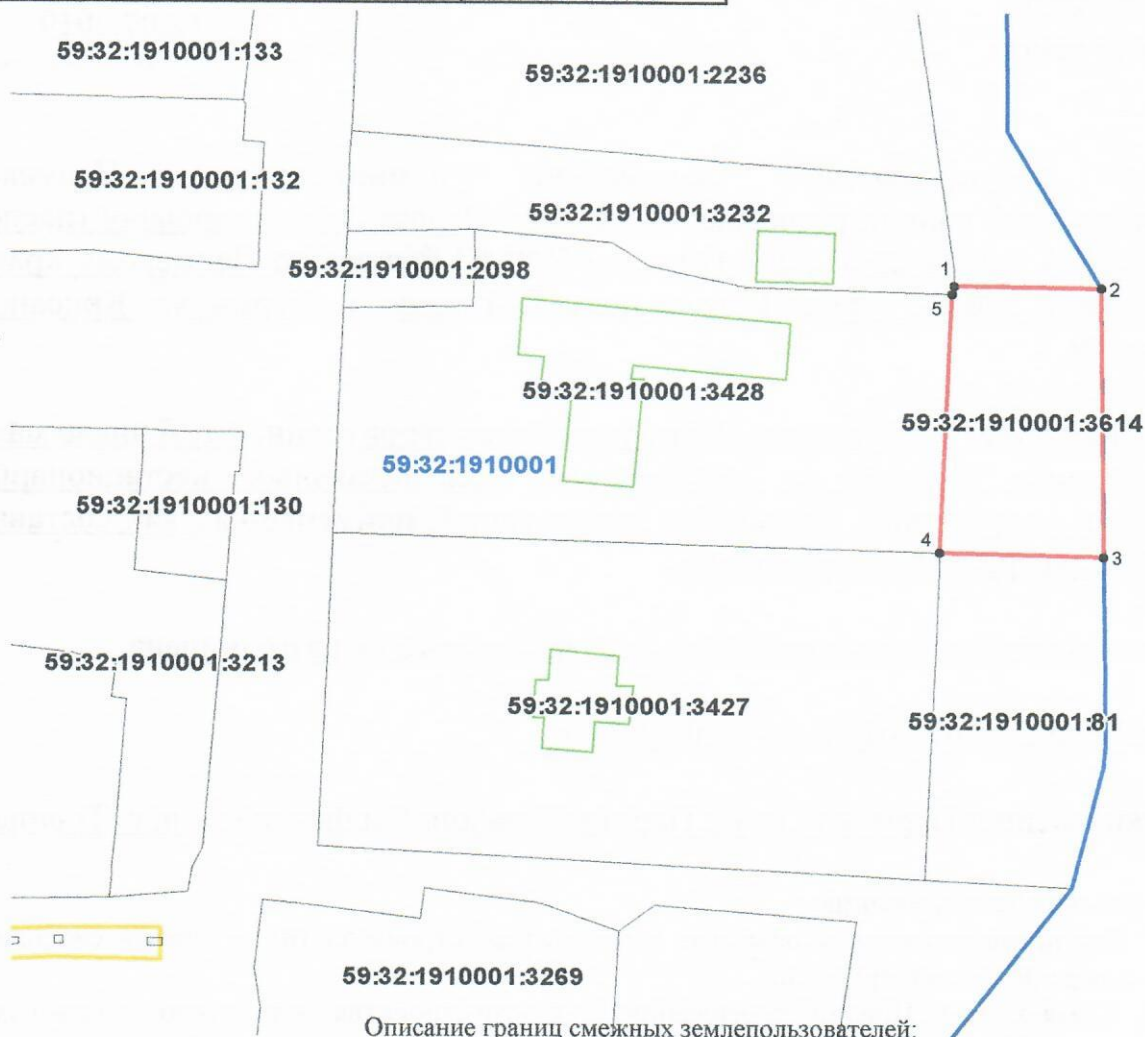

Описание границ смежных землепользователей:

- от точки 1 до точки 3 - земли МО Сылвенское с/п
- от точки 3 до точки 4 - земельный участок с кадастровым номером 59:32:1910001:81
- от точки 4 до точки 5 - земельный участок с кадастровым номером 59:32:1910001:3428
- от точки 5 до точки 1 - земельный участок с кадастровым номером 59:32:1910001:3232

### Условные обозначения:

	Существующая часть границы, имеющиеся в ГКН сведения о которой достаточны для определения её местоположения
	Объекты капитального строительства
	Границы зон с особыми условиями использования территории
	Границы земельного участка под объект предполагаемого для использования
	Граница кадастрового квартала
59:32:1020001:3188	Номер учтенного земельного участка
59:32:1020001	Номер кадастрового квартала

Масштаб 1:1000

Заявитель: *Веселков И.А.*