



**КОМИТЕТ ИМУЩЕСТВЕННЫХ ОТНОШЕНИЙ
АДМИНИСТРАЦИИ ПЕРМСКОГО МУНИЦИПАЛЬНОГО РАЙОНА**

РЕШЕНИЕ

о размещении объектов № 491

Пермский край
Пермский район

12.07.2019

Комитет имущественных отношений администрации Пермского муниципального района разрешает Акционерному обществу «Газпром газораспределение Пермь» (ИНН 5902183841, ОГРН 1025900512670, почтовый адрес: 614000, г. Пермь, ул. Петропавловская, 43)

размещение объекта: «газопровод давлением до 0,6 Мпа, для размещения которого не требуется разрешение на строительство»

на землях государственная собственность на которые не разграничена

на срок 1 год с 12.07.2019 г. по 11.07.2020г.

Местоположение: Пермский край, Пермский район, Кондратовское с/п, д. Кондратово, ул. Встречная, к дому 45.

Приложение: схема предполагаемых к использованию земель или земельных участков.

Председатель комитета
имущественных отношений администрации
Пермского муниципального района



Г.В. Мюресов

(подпись, печать)

Схема предполагаемых к использованию земель или части земельного участка

Объект: Газопровод давлением до 0,6 Мпа, для размещения которого не требуется разрешения на строительство

Местоположение: Пермский край, Пермский район, с/п Кондратовское,

д. Кондратово, ул. Встречная, к дому 45

Площадь земель или части земельного участка, кв.м.: 494

Категория земель: земли населенных пунктов

Вид разрешенного использования: -


Каталог координат, м

№ точки границы	X	Y
н1	514427.66	2224012.34
н2	514427.42	2224012.58
н3	514426.33	2224013.58
н4	514423.90	2224016.11
н5	514421.64	2224018.38
н6	514376.55	2224027.45
н7	514374.85	2224017.94
н8	514412.97	2224010.43
н9	514420.66	2224006.22
н1	514427.66	2224012.34

Описание границ смежных землепользователей:
 От точки н1 до точки н6 - земельный участок с кадастровым номером 59:32:0630006:13055
 От точки н6 до точки н7 - земельный участок с кадастровым номером 59:32:0630006:15376
 От точки н7 до точки н1 - земельный участок с кадастровым номером 59:32:0630006:15380

Условные обозначения:

- предполагаемый участок земель, на которых планируется размещение объекта
- 11415 - границы и номер земельного участка, сведения о которых внесены в ЕГРН
- 12771 - границы и номер объекта капитального строительства, сведения о которых внесены в ЕГРН
- граница кадастрового квартала
- 59.32.2.566 - зоны с особыми условиями использования территории, сведения о которых внесены в ЕГРН
- :3У1 - обозначение запрашиваемого земельного участка
- н1 - характерная точка границ земель или части земельного участка
- 59:32:0630006 - номер кадастрового квартала

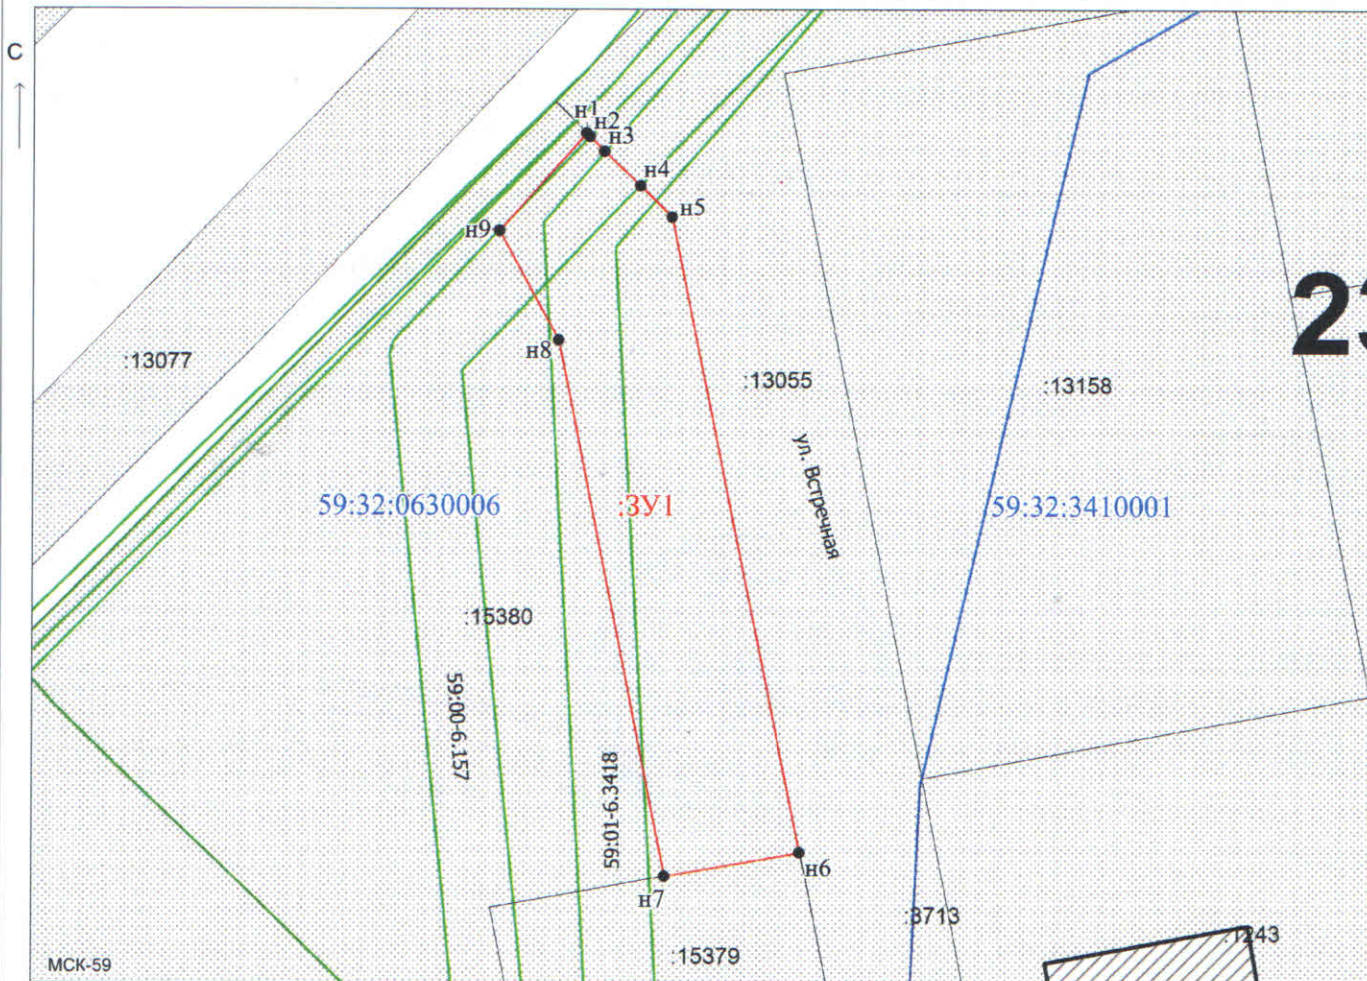

Заявитель: _____ / Егошина И. В.
 МП (подпись, расшифровка подписи)

(для юридических лиц и индивидуальных предпринимателей)

Масштаб 1:500