



**КОМИТЕТ ИМУЩЕСТВЕННЫХ ОТНОШЕНИЙ
АДМИНИСТРАЦИИ ПЕРМСКОГО МУНИЦИПАЛЬНОГО РАЙОНА**

РЕШЕНИЕ

о размещении объектов № 492

Пермский край
Пермский район

12.07.2019

Комитет имущественных отношений администрации Пермского муниципального района разрешает Акционерному обществу «Газпром газораспределение Пермь» (ИНН 5902183841, ОГРН 1025900512670, почтовый адрес: 614000, г. Пермь, ул. Петропавловская, 43)

размещение объекта «газопровод давлением до 0,6 Мпа, для размещения которого не требуется разрешение на строительство»

на землях государственная собственность на которые не разграничена

на срок 1 год с 12.07.2019 г. по 11.07.2020 г.

Местоположение: Пермский край, Пермский район, с. Култаево, ул. Речная, к участку с кадастровым номером 59:32:0680001:9294

Приложение: схема предполагаемых к использованию земель или части земельного участка.

Председатель комитета
имущественных отношений
администрации Пермского
муниципального района

(подпись, печать)



Г.В. Мюресов

Схема предполагаемых к использованию земель или части земельного участка

Объект: Газопровод давлением до 0,6 Мпа, для размещения которого не требуется разрешения на строительство

Местоположение: расположенных по адресу: Пермский край, р-н Пермский, с. Култаево, ул. Речная, к уч с кад №59:32:0680001:9294

Площадь земель или части земельного участка, кв.м.: 33

Категория земель: земли населенных пунктов

Вид разрешенного использования: -

Описание границ смежных землепользователей:

От точки н1 до точки н2 - земельный участок с кадастровым номером 59:32:0680001:9294


От точки н2 до точки н1 - земельный участок с кадастровым номером 59:32:0680001:9554

Каталог координат, м

№ точки границы	X	Y
н1	505396.25	2214291.57
н2	505391.70	2214301.58
н3	505388.77	2214300.20
н4	505393.81	2214290.42
н1	505396.25	2214291.57

Условные обозначения:

- предполагаемый участок земель, на которых планируется размещение объекта
- :9294 - границы и номер земельного участка, сведения о которых внесены в ГКН
- :9632 - границы и номер объекта капитального строительства, сведения о которых внесены в ГКН
- 59.32.2.857 - зоны с особыми условиями использования территории, сведения о которых внесены в ГКН
- :ЗУ1 - обозначение запрашиваемого земельного участка
- н1 - характерная точка границ земель или части земельного участка
- граница кадастрового квартала
- 59:32:0680001 - номер кадастрового квартала

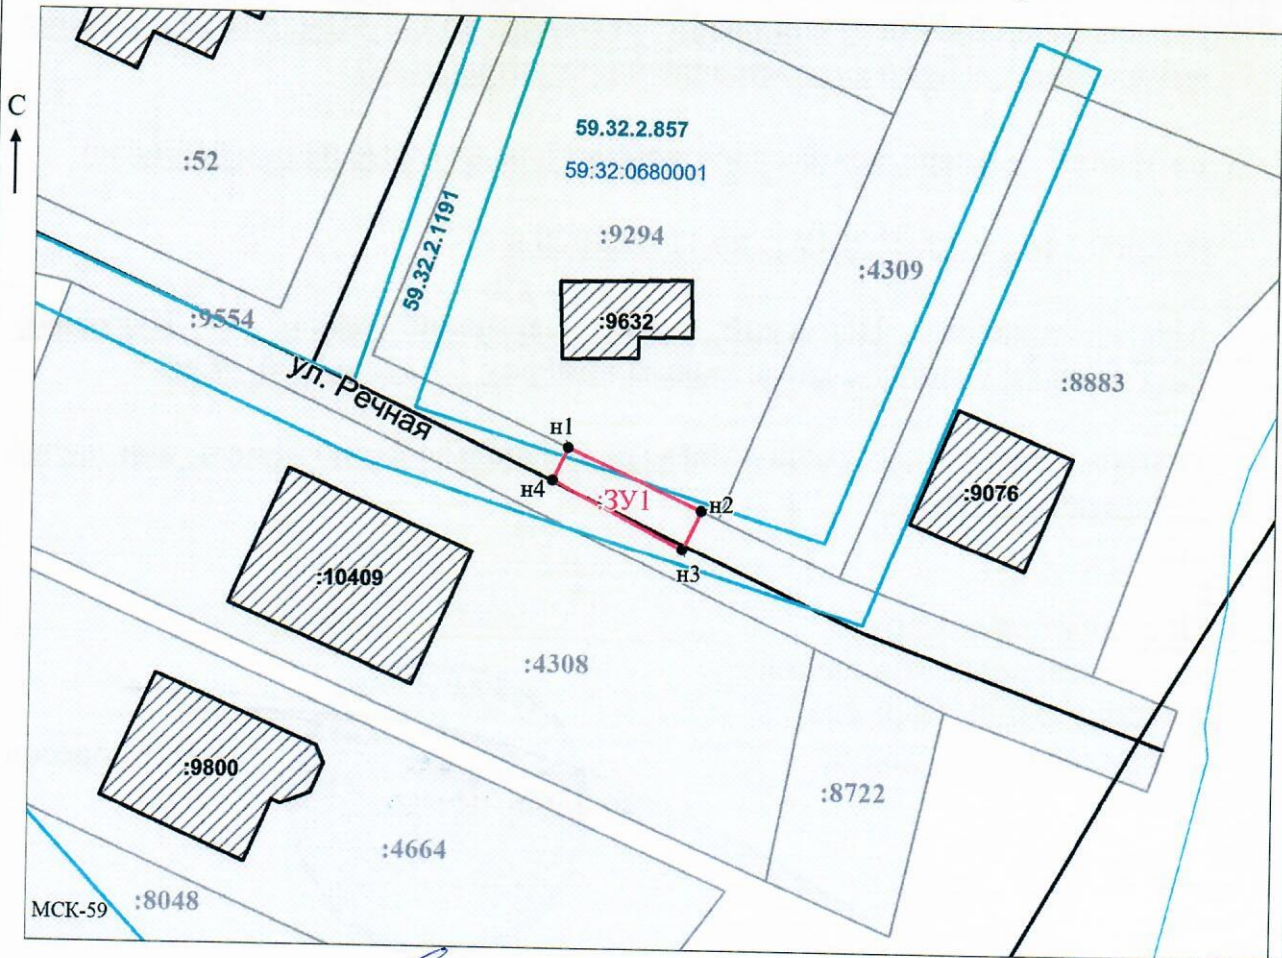

Заявитель: _____ / Офишкина И.В.
 МП (подпись, расшифровка подписи)

Масштаб 1:500

(для юридических лиц
и индивидуальных предпринимателей)