



**КОМИТЕТ ИМУЩЕСТВЕННЫХ ОТНОШЕНИЙ  
АДМИНИСТРАЦИИ ПЕРМСКОГО МУНИЦИПАЛЬНОГО РАЙОНА**

**РЕШЕНИЕ**

о размещении объектов № 494

Пермский край  
Пермский район

12.07.2019

Комитет имущественных отношений администрации Пермского муниципального района разрешает Акционерному обществу «Газпром газораспределение Пермь» (ИНН 5902183841, ОГРН 1025900512670, почтовый адрес: 614000, г. Пермь, ул. Петропавловская, 43)

размещение объекта «газопровод давлением до 0,6 Мпа, для размещения которого не требуется разрешение на строительство»

на землях государственная собственность на которые не разграничена

на срок 1 год с 12.07.2019 г. по 11.07.2020 г.

Местоположение: Пермский край, Пермский район, в 0,01 км юго-восточнее д. Кичаново, кадастровый номер 59:32:5440001:175

Приложение: схема предполагаемых к использованию земель или части земельного участка.

Председатель комитета  
имущественных отношений  
администрации Пермского  
муниципального района

(подпись, печать)



Г.В. Мюресов

## Схема предполагаемых к использованию земель или части земельного участка

Объект: Газопровод давлением до 0.6 Мпа, для размещения которого не требуется разрешения на строительство

Местоположение: расположенных по адресу: Пермский край, Пермский район, в 0.01 км юго-восточнее д.Кичаново, кад. №59:32:5440001:175

Площадь земель или части земельного участка, кв.м.: 335

Категория земель: земли населенных пунктов

Вид разрешенного использования: -

Описание границ смежных землепользователей:


От точки н1 до точки н2 - земельный участок с кадастровым номером 59:32:5440001:175  
 От точки н2 до точки н3 - земельный участок с кадастровым номером 59:32:5440001:174  
 От точки н6 до точки н8 - земельный участок с кадастровым номером 59:32:0760001:1102  
 От точки н8 до точки н9 - земельный участок с кадастровым номером 59:32:0760001:1101  
 От точки н9 до точки н1, от точки н3 до точки н6 - земли общего пользования

Каталог координат, м

№ точки границы	X	Y
н1	506114.75	2215913.24
н2	506120.97	2215919.84
н3	506122.31	2215921.26
н4	506117.70	2215925.97
н5	506122.06	2215930.99
н6	506114.45	2215937.61
н7	506111.53	2215934.92
н8	506106.82	2215939.12
н9	506098.15	2215930.25
н1	506114.75	2215913.24

### Условные обозначения:

- предполагаемый участок земель, на которых планируется размещение объекта
- :1 - границы и номер земельного участка, сведения о которых внесены в ГКН
- :28 - границы и номер объекта капитального строительства, сведения о которых внесены в ГКН
- 59.32.2.857 - зоны с особыми условиями использования территории, сведения о которых внесены в ГКН
- :3У - обозначение запрашиваемого земельного участка
- н1 - характерная точка границ земель или части земельного участка
- граница кадастрового квартала
- 59:32:1220001 - номер кадастрового квартала

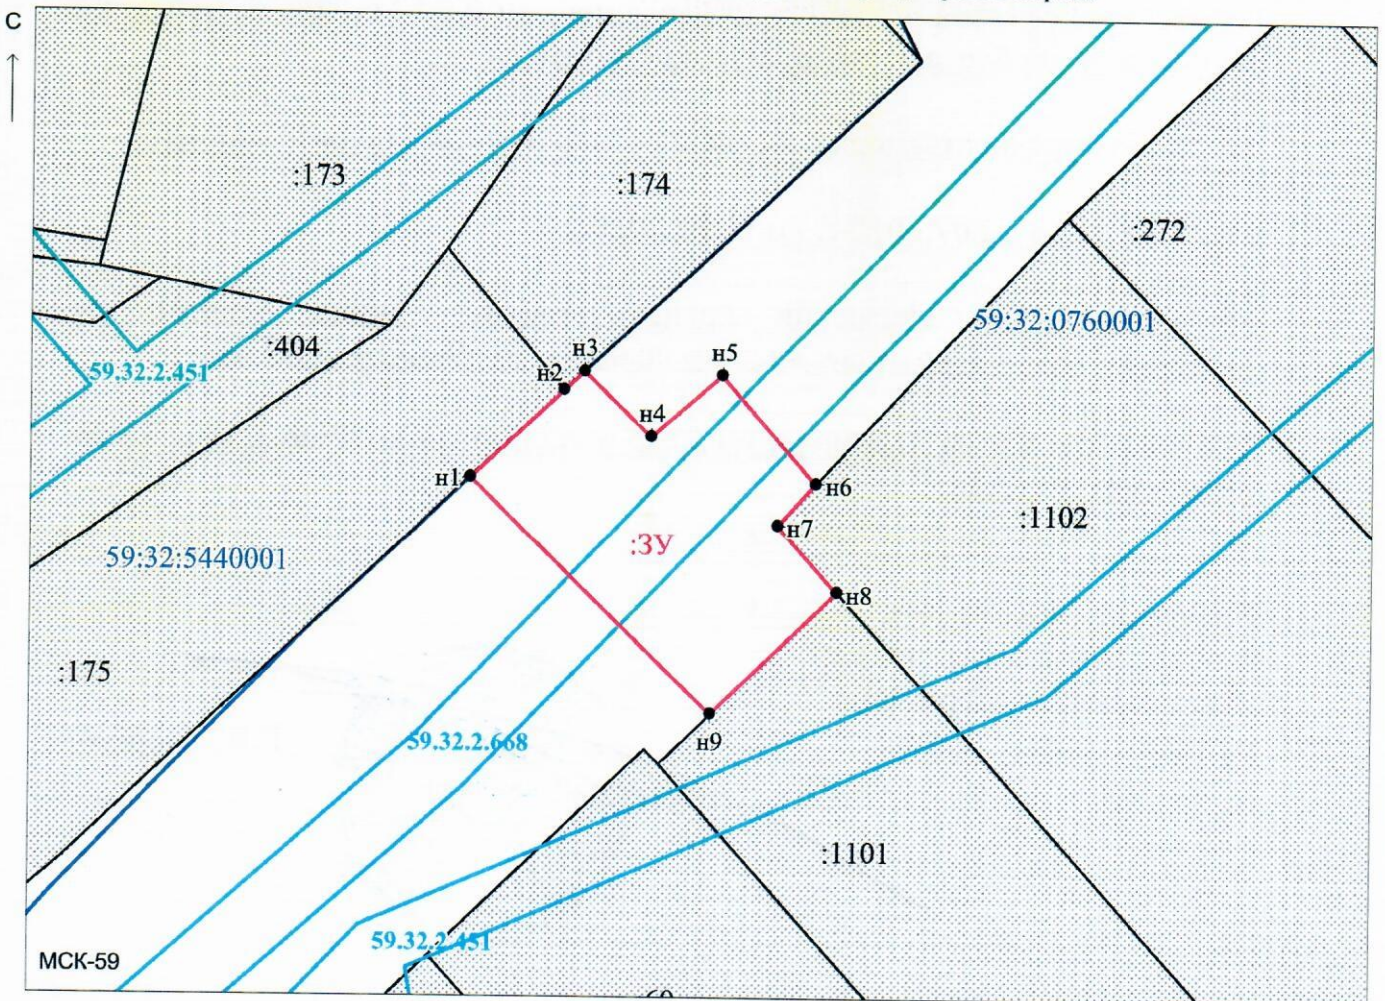

Масштаб 1:500

Заявитель: Зау / Захарова Е.Л.  
 (подпись, расшифровка подписи)

МП (для юридических лиц и индивидуальных предпринимателей)