



**КОМИТЕТ ИМУЩЕСТВЕННЫХ ОТНОШЕНИЙ
АДМИНИСТРАЦИИ ПЕРМСКОГО МУНИЦИПАЛЬНОГО РАЙОНА**

РЕШЕНИЕ

о размещении объектов № 501

Пермский край
Пермский район

17.07.2019

Комитет имущественных отношений администрации Пермского муниципального района разрешает Акционерному обществу «Газпром газораспределение Пермь» (ИНН 5902183841, ОГРН 1025900512670, почтовый адрес: 614000, г. Пермь, ул. Петропавловская, 43)

размещение объекта «газопровод давлением до 0,6 Мпа, для размещения которого не требуется разрешение на строительство»

на землях государственная собственность на которые не разграничена

на срок 1 год с 17.07.2019 г. по 16.07.2020 г.

Местоположение: Пермский край, Пермский район, с. Култаево, ул. Нижнемуллинская, к дому 4-1

Приложение: схема предполагаемых к использованию земель или части земельного участка.

Председатель комитета
имущественных отношений
администрации Пермского
муниципального района

(подпись, печать)



Г.В. Мюресов

Схема предполагаемых к использованию земель или части земельного участка

Объект: Газопровод давлением до 0,6 Мпа, для размещения которого не требуется разрешения на строительство

Местоположение: расположенных по адресу: Пермский край, Пермский район,
с. Култаево, ул. Нижнемуллинская, к дому 4-1

Каталог координат, м

Площадь земель или части земельного участка, кв.м.: 513

Категория земель: земли населенных пунктов

Вид разрешенного использования: -

Описание границ смежных землепользователей:
 От точки н1 до точки н6 - земли общего пользования
 От точки н6 до точки н5 - земельный участок с кадастровым номером 59:32:0680001:1145
 От точки н5 до точки н4 - земли общего пользования
 От точки н4 до точки н3 - земельный участок с кадастровым номером 59:32:0680001:7846
 От точки н3 до точки н2 - земли общего пользования
 От точки н2 до точки н1 - земельный участок с кадастровым номером 59:32:0680001:8712

№ точки границы	X	Y
н1	505070.36	2213505.22
1	505018.79	2213542.90
н2	505015.00	2213545.93
н3	505020.19	2213551.44
2	505022.94	2213549.46
3	505024.47	2213550.32
н4	505024.60	2213550.39
н5	505033.85	2213543.02
4	505032.92	2213542.11
н6	505046.86	2213532.61
н7	505050.23	2213529.91
н8	505058.34	2213524.25
н9	505058.01	2213520.90
н10	505074.90	2213508.72
н1	505070.36	2213505.22
5	505018.63	2213546.37
6	505017.85	2213546.98
7	505017.23	2213546.20
8	505018.02	2213545.60
5	505018.63	2213546.37

Условные обозначения:

- предполагаемый участок земель, на которых планируется размещение объекта
- :1 - границы и номер земельного участка, сведения о которых внесены в ГКН
- 28 - границы и номер объекта капитального строительства, сведения о которых внесены в ГКН
- граница кадастрового квартала

59:32:1220001 - номер кадастрового квартала


59.32.2.857 - зоны с особыми условиями использования территории, сведения о которых внесены в ГКН

:3У1

• н1

- обозначение запрашиваемого земельного участка

- характеристическая точка границ земель или части земельного участка

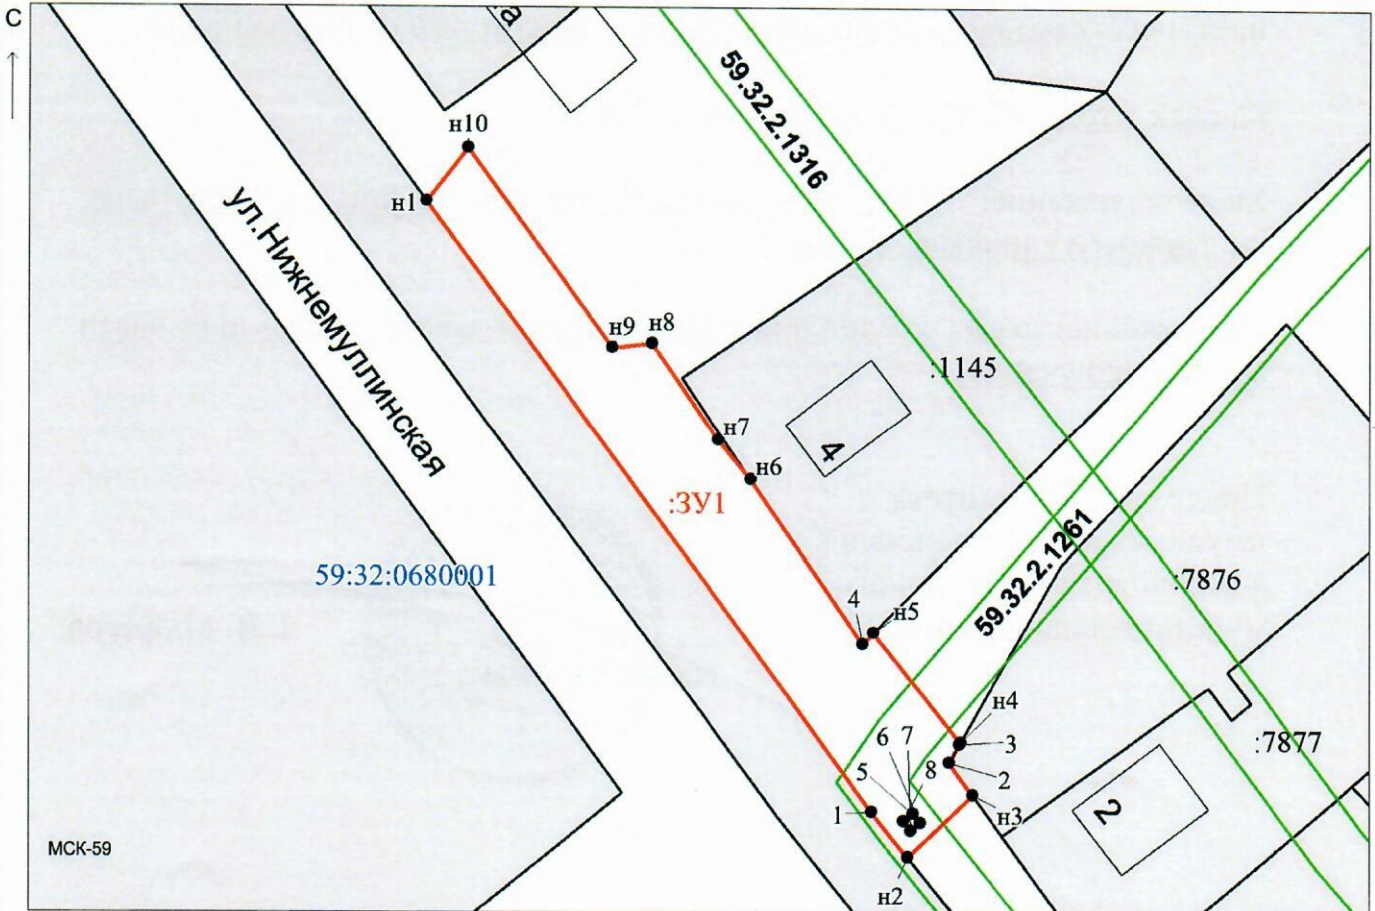

Масштаб 1:600

Заявитель: / Егошина И. В.
 МП (подпись, расшифровка подписи)

(для юридических лиц
и индивидуальных предпринимателей)