



**КОМИТЕТ ИМУЩЕСТВЕННЫХ ОТНОШЕНИЙ
АДМИНИСТРАЦИИ ПЕРМСКОГО МУНИЦИПАЛЬНОГО РАЙОНА**

РЕШЕНИЕ _____ 502
о размещении объектов № _____

Пермский край
Пермский район

17.07.2019

Комитет имущественных отношений администрации Пермского муниципального района разрешает Открытому акционерному обществу «Межрегиональная распределительная сетевая компания Урала» (ИНН 6671163413, ОГРН 1056604000970, почтовый адрес: 614017, г. Пермь, ул. Инженерная, д. 17)

размещение объекта «Строительство ВЛ 0,4 кВ для электроснабжения деревни Верх-Речка (4500050159)»

на землях государственная собственность на которые не разграничена

на срок бессрочно.

Местоположение: Пермский край, Пермский район, Заболотское с/п.

Приложение: схема предполагаемых к использованию земель или части земельного участка.

Председатель комитета имущественных отношений администрации Пермского муниципального района _____

(подпись, печать)

Г.В. Мюресов



Схема предполагаемых к использованию земель или части земельного участка

Объект: "Строительство ВЛ 0,4 кВ для электроснабжения деревни Верх-Речка (4500050159)"

Местоположение: Пермский край, Пермский район, Заболотское с/пос.

Площадь земель или части земельного участка, кв.м.: 885

Категория земель: Земли населенных пунктов

Вид разрешенного использования земельного участка:

Цель использования: под объекты инженерного оборудования Электроснабжения (Строительство ВЛ 0,4 кВ для электроснабжения деревни Верх-Речка (4500050159))


Координаты характерных точек МСК-59		
№	X	Y
1	502074,99	2189387,84
2	502072,34	2189391,48
3	502041,92	2189386,71
4	501991,41	2189402,89
5	501918,54	2189277,83
6	501921,00	2189274,88
7	501993,26	2189398,11
8	502041,59	2189382,61
1	502074,99	2189387,84

Условные обозначения:

- предполагаемые к использованию земли
- граница земельного участка, сведения о котором внесены в ГКН
- 1 характерные точки границы испрашиваемого земельного участка

Описание границ смежных землепользователей:

- 2-1 неразграниченный зем.участок
- 1-2 зем.уч.с КН 59:32:4150005:931

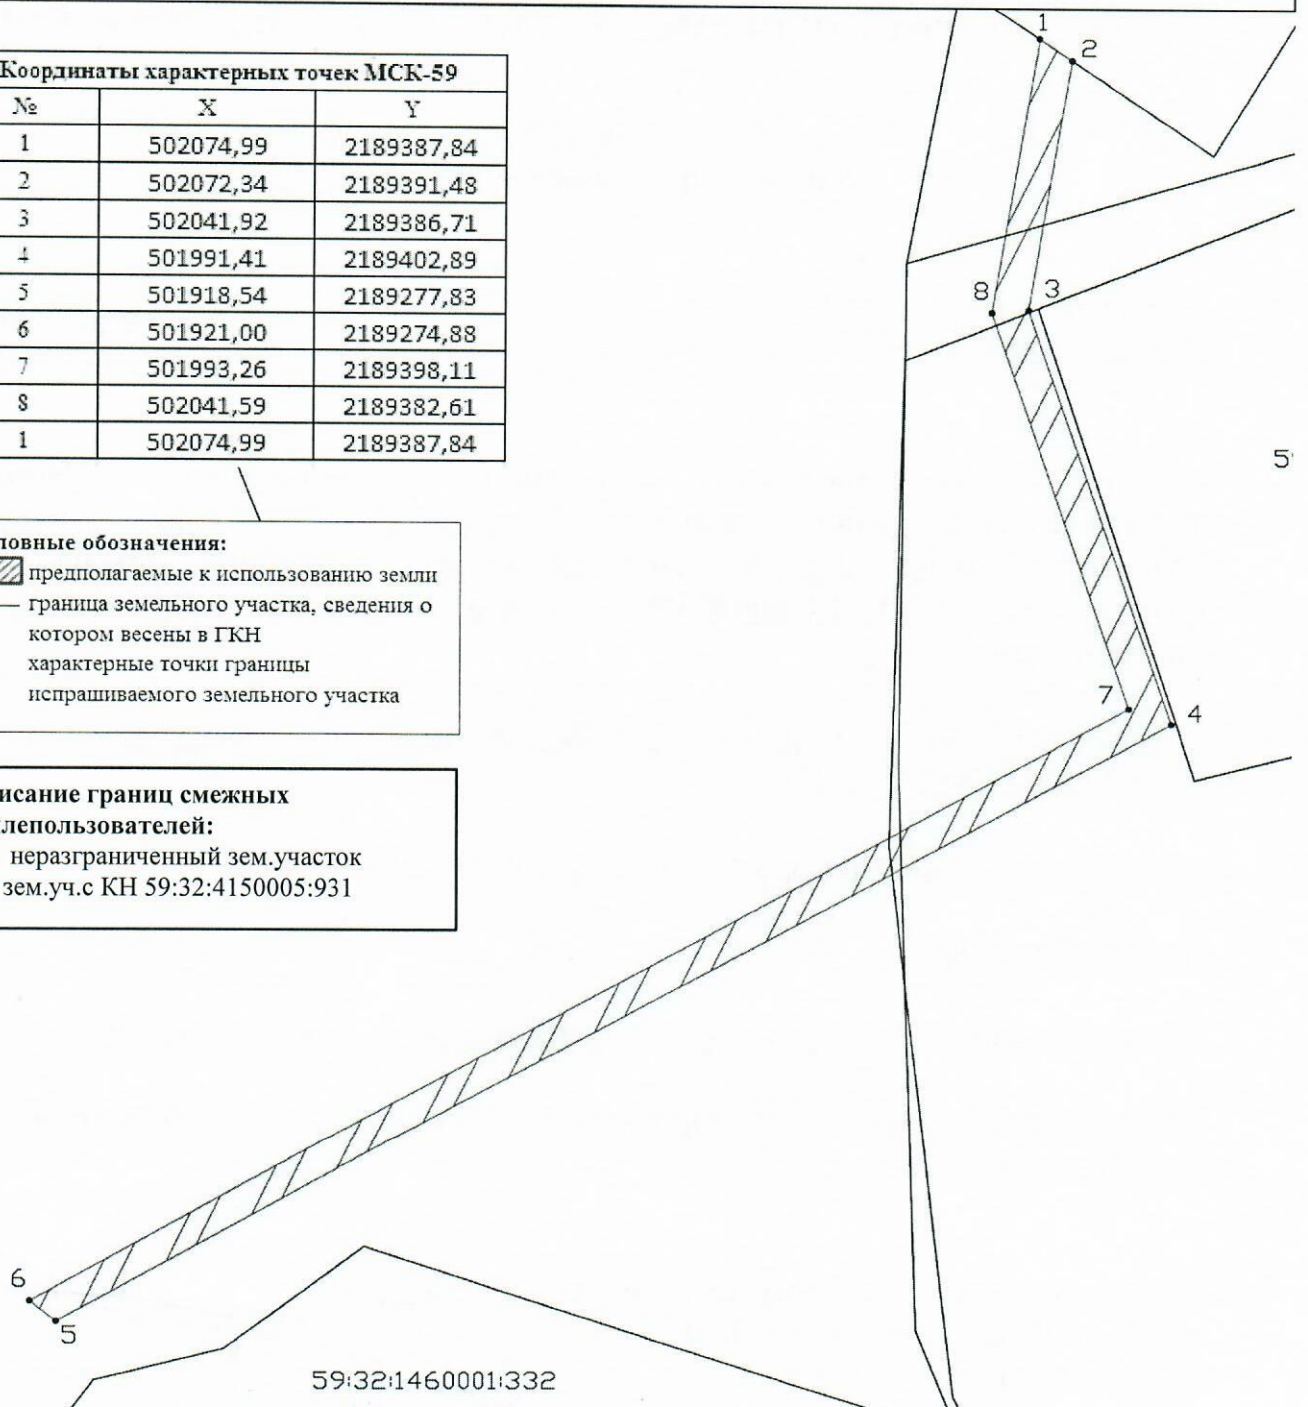

Масштаб 1:800

Заявитель О.А. Субботин

