



**КОМИТЕТ ИМУЩЕСТВЕННЫХ ОТНОШЕНИЙ
АДМИНИСТРАЦИИ ПЕРМСКОГО МУНИЦИПАЛЬНОГО РАЙОНА**

РЕШЕНИЕ

о размещении объектов № 508

Пермский край
Пермский район

22.07.2019

Комитет имущественных отношений администрации Пермского муниципального района разрешает Акционерному обществу «Газпром газораспределение Пермь» (ИНН 5902183841, ОГРН 2125902017723, почтовый адрес: 614000, г. Пермь, ул. Петропавловская, 43)

размещение объекта «газопровод давлением до 0,6 Мпа, для размещения которого не требуется разрешение на строительство»

на землях государственная собственность на которые не разграничена

на срок 1 год с 22.07.2019 г. по 21.07.2020 г.

Местоположение: Пермский край, Пермский район, п. Красный Восход, ул. Славяновская, к дому №1.

Приложение: схема предполагаемых к использованию земель или части земельного участка.

Председатель комитета имущественных
отношений администрации Пермского
муниципального района



(подпись, печать)

Г.В. Мюресов

Схема предполагаемых к использованию земель или части земельного участка

Объект: Газопровод давлением до 0,6 Мпа, для размещения которого не требуется разрешения на строительство

Местоположение: расположенных по адресу: Пермский край, Пермский район, п. Красный Восход, ул. Славяновская, к дому №1

Каталог координат, м

Площадь земель или части земельного участка, кв.м.: 67

Категория земель: земли населенных пунктов

Вид разрешенного использования: -

Описание границ смежных землепользователей:

От точки н8 до точки н9 - земельный участок с кадастровым номером 59:32:2000001:2422

От точки н3 до точки н2, от точки н5 до точки н9, от точки н7 до точки н8 - земли общего пользования

От точки н2 до точки н3, от точки н5 до точки н7 - земельный участок с кадастровым номером 59:32:2000001:2400

№ точки границы	X	Y
н1	515748.36	2199722.65
н2	515749.39	2199724.82
н3	515740.59	2199732.57
н4	515738.17	2199727.55
н1	515748.36	2199722.65
н5	515745.92	2199743.60
н6	515753.61	2199737.62
н7	515754.90	2199736.47
н8	515755.95	2199738.69
н9	515746.61	2199745.03
н5	515745.92	2199743.60

Условные обозначения:



- предполагаемый участок земель, на которых планируется размещение объекта



- границы и номер земельного участка, сведения о которых внесены в ГКН



- границы и номер объекта капитального строительства, сведения о которых внесены в ГКН

59.32.2.857

- зоны с особыми условиями использования территории, сведения о которых внесены в ГКН


:ЗУ1

- обозначение запрашиваемого земельного участка

• н1

- характерная точка границ земель или части земельного участка

59:32:2000001 - номер кадастрового квартала

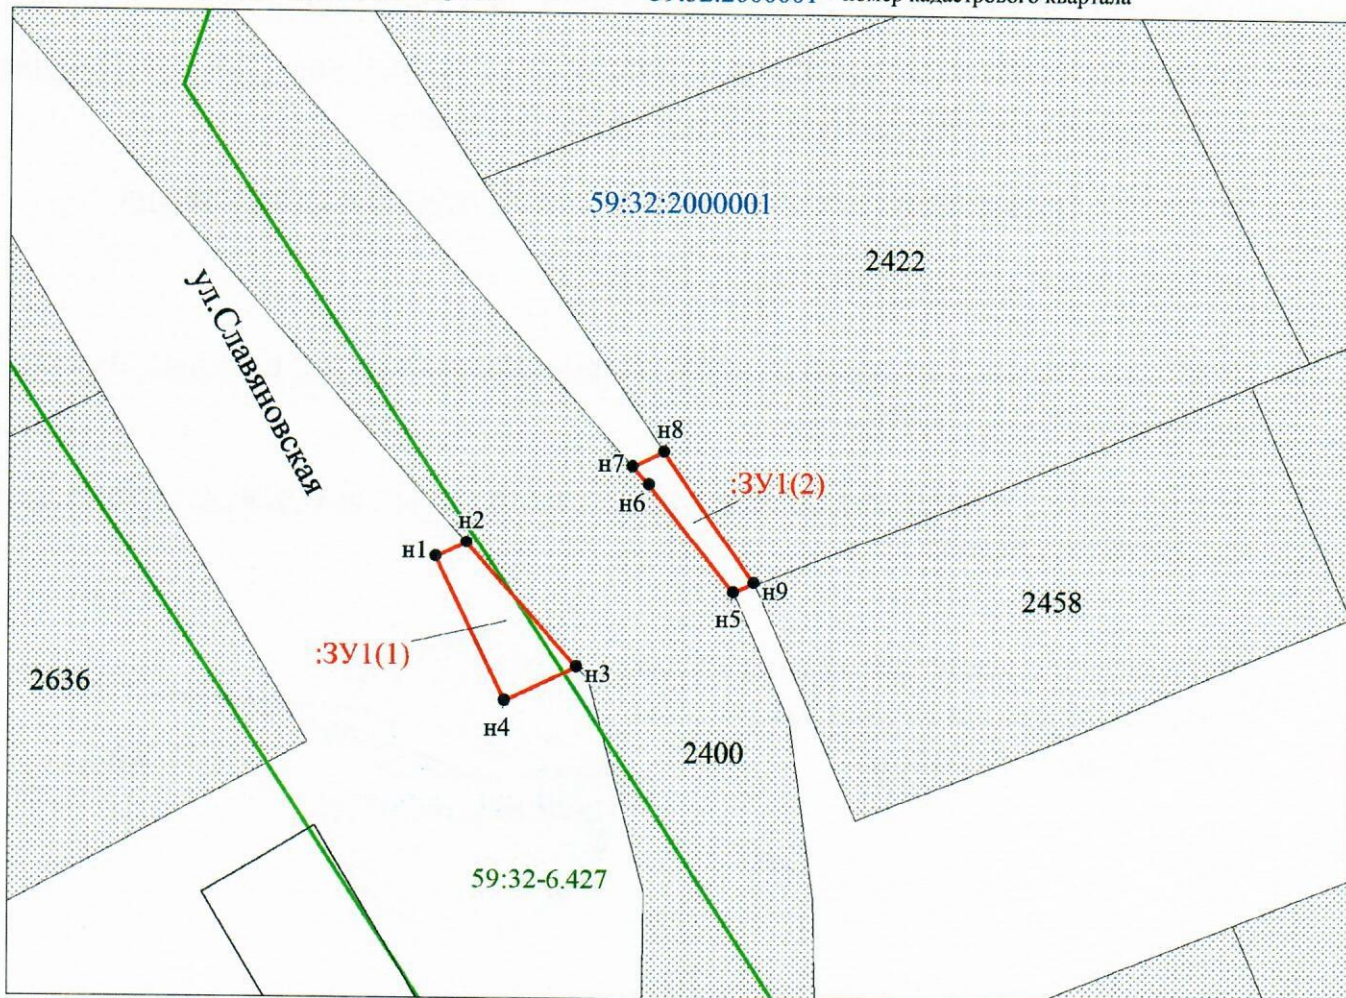

Заявитель: Захарова Е. Л. / Захарова Е. Л.
 МП (подпись, расшифровка подписи)

Масштаб 1:500

(для юридических лиц и индивидуальных предпринимателей)