



**КОМИТЕТ ИМУЩЕСТВЕННЫХ ОТНОШЕНИЙ
АДМИНИСТРАЦИИ ПЕРМСКОГО МУНИЦИПАЛЬНОГО РАЙОНА**

РЕШЕНИЕ
о размещении объектов № 509

Пермский край
Пермский район

22.07.2019

Комитет имущественных отношений администрации Пермского муниципального района разрешает Акционерному обществу «Газпром газораспределение Пермь» (ИНН 5902183841, ОГРН 2125902017723, почтовый адрес: 614000, г. Пермь, ул. Петропавловская, 43)

размещение объекта «газопровод давлением до 0,6 Мпа, для размещения которого не требуется разрешение на строительство»

на землях государственная собственность на которые не разграничена

на срок 1 год с 22.07.2019 г. по 21.07.2020 г.

Местоположение: Пермский край, Пермский район, пгт. Юго-Камский, ул. Пермская, к дому 6.

Приложение: схема предполагаемых к использованию земель или части земельного участка.

Председатель комитета имущественных отношений администрации Пермского муниципального района

(подпись, печать)

Г.В. Мюресов



Схема предполагаемых к использованию земель или части земельного участка

Объект: Газопровод давлением до 0,6 Мпа, для размещения которого не требуется разрешения на строительство

Местоположение: расположенных по адресу: Пермский край, Пермский район,
пгт. Юго-Камский, ул. Пермская, к дому 6

Каталог координат, м

Площадь земель или части земельного участка, кв.м.: 143

Категория земель: земли населенных пунктов

Вид разрешенного использования: -

Описание границ смежных землепользователей:

От точки н1 до точки н3 - земли общего пользования

От точки н3 до точки н4 - земельный участок с кадастровым номером 59:32:0100009:13372

От точки н4 до точки н6 - земельный участок с кадастровым номером 59:32:0100009:4451

От точки н6 до точки н7 - земли общего пользования


От точки н7 до точки н8 - земельный участок с кадастровым номером 59:32:0100009:13372

От точки н8 до точки н1 - земли общего пользования

№ точки границы	X	Y
н1	484097.60	2191443.38
н2	484096.36	2191443.06
н3	484091.52	2191443.10
н4	484086.22	2191443.15
н5	484086.72	2191438.11
н6	484085.13	2191436.51
н7	484085.55	2191432.16
н8	484092.61	2191432.09
н9	484096.36	2191432.06
н10	484100.26	2191433.07
н1	484097.60	2191443.38

Условные обозначения:

- предполагаемый участок земель, на которых планируется размещение объекта
- :4451 - границы и номер земельного участка, сведения о которых внесены в ГКН
- :13083 - границы и номер объекта капитального строительства, сведения о которых внесены в ГКН
- граница кадастрового квартала
- 59.32.2.1254 - зоны с особыми условиями использования территории, сведения о которых внесены в ГКН
- :3У1 - обозначение запрашиваемого земельного участка
- н1 - характерная точка границ земель или части земельного участка
- 59:32:0100009 - номер кадастрового квартала

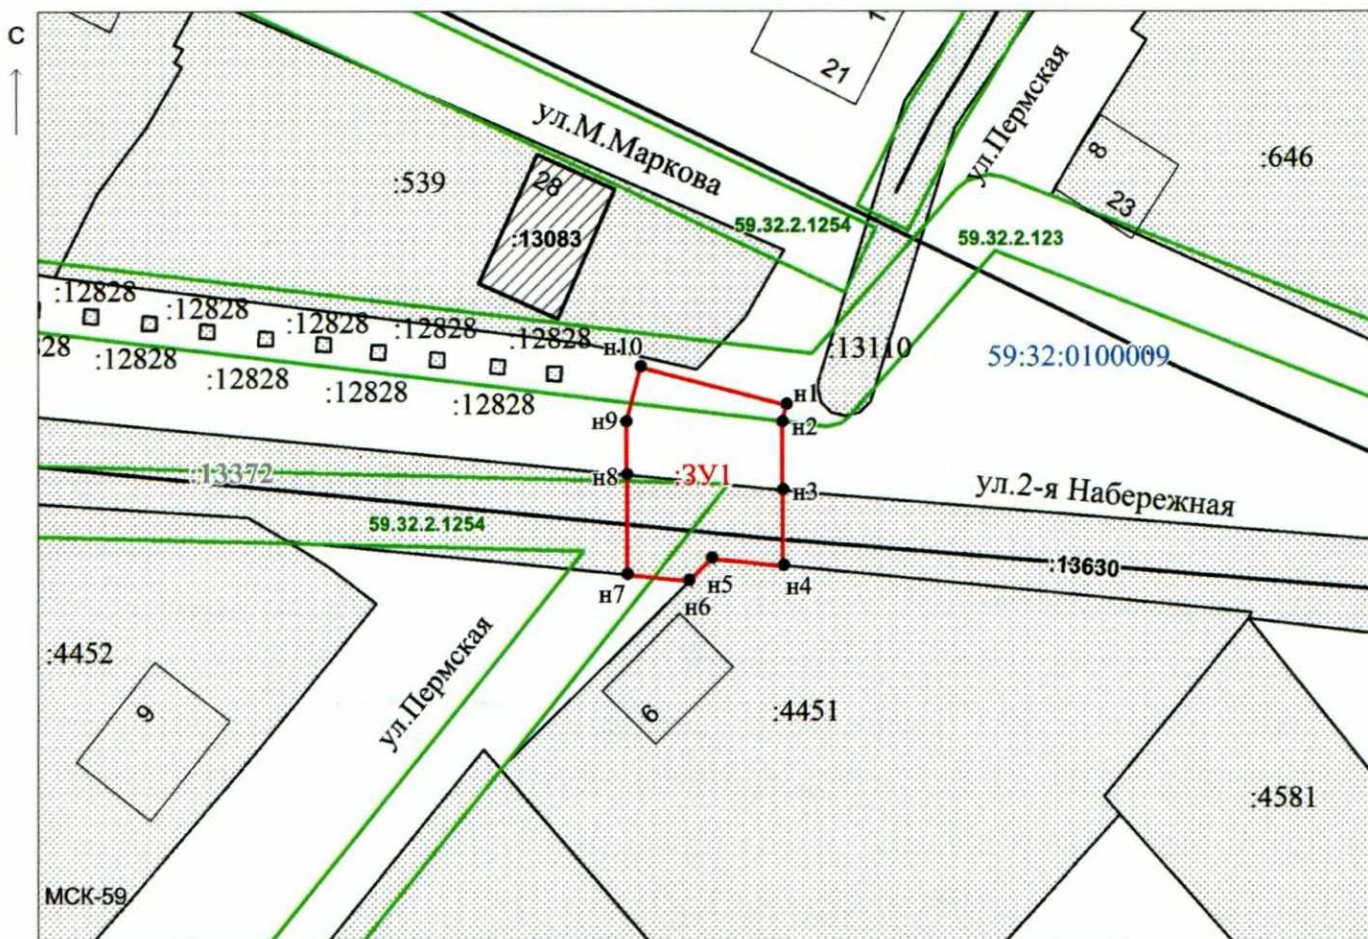

Заявитель: _____ /Захарова Е. Л.
 МП _____ (подпись, расшифровка подписи)
 (для юридических лиц и индивидуальных предпринимателей)

Масштаб 1:500