



**КОМИТЕТ ИМУЩЕСТВЕННЫХ ОТНОШЕНИЙ
АДМИНИСТРАЦИИ ПЕРМСКОГО МУНИЦИПАЛЬНОГО РАЙОНА**

РЕШЕНИЕ

о размещении объектов № 514

Пермский край
Пермский район

23.07.2019

Комитет имущественных отношений администрации Пермского муниципального района разрешает Акционерному обществу «Газпром газораспределение Пермь» (ИНН 5902183841, ОГРН 1025900512670, почтовый адрес: 614000, г. Пермь, ул. Петропавловская, 43)

размещение объекта: «газопровод давлением до 0,6 Мпа, для размещения которых не требуется разрешение на строительство»

на землях государственная собственность на которые не разграничена

на срок 1 год с 23.07.2019г. по 22.07.2020г.

Местоположение: Пермский край, Пермский район, Фроловское с/п, д. Большая Мось, ул. Раздольная, к дому 1а.

Приложение: схема предполагаемых к использованию земель или земельных участков.

Председатель комитета
имущественных отношений администрации
Пермского муниципального района



(подпись, печать)

Г.В. Мюресов

Схема предполагаемых к использованию земель или части земельного участка

Объект: Газопровод давлением до 0.6 Мпа, для размещения которого не требуется разрешения на строительство

Местоположение: расположенных по адресу: Пермский край, Пермский район, Фроловское с/п. д. Большая Мось, ул. Раздольная, к дому 1а

Каталог координат, м

Площадь земель или части земельного участка, кв.м.: 136

Категория земель: земли населенных пунктов

Вид разрешенного использования: -

Описание границ смежных землепользователей:

От точки н1 до точки н2 - земельный участок с кадастровым номером 59:32:3480001:158

От точки н2 до точки н3 - земли общего пользования


От точки н3 до точки н4 - земельный участок с кадастровым номером 59:32:3480001:1208

От точки н4 до точки н1 - земли общего пользования

№ точки границы	X	Y
н1	510323.90	2238829.74
н2	510334.84	2238831.25
н3	510332.93	2238843.18
н4	510321.95	2238842.14
н1	510323.90	2238829.74

Условные обозначения:

- предполагаемый участок земель, на которых планируется размещение объекта
- :1 - границы и номер земельного участка, сведения о которых внесены в ГКН
- :28 - границы и номер объекта капитального строительства, сведения о которых внесены в ГКН
- граница кадастрового квартала
- 59.01.2.2113 - зоны с особыми условиями использования территории, сведения о которых внесены в ГКН
- :3У1 - обозначение запрашиваемого земельного участка
- н1 - характерная точка границ земель или части земельного участка
- 59:32:3480001 - номер кадастрового квартала

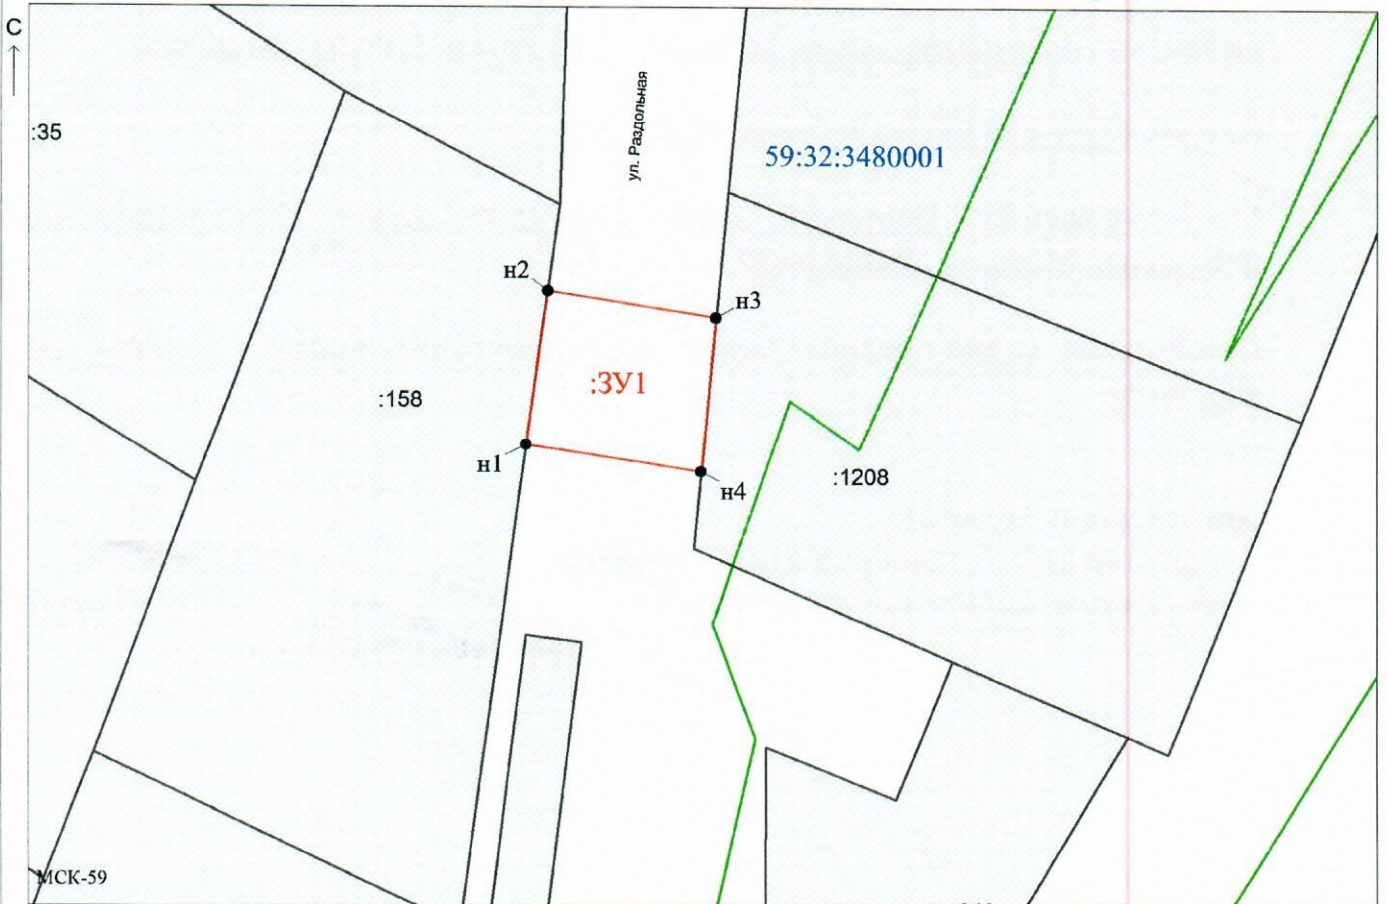

Масштаб 1:500

Заявитель: _____ / Егошина И. В.
 МП (подпись, расшифровка подписи)

(для юридических лиц
и индивидуальных предпринимателей)