



**КОМИТЕТ ИМУЩЕСТВЕННЫХ ОТНОШЕНИЙ  
АДМИНИСТРАЦИИ ПЕРМСКОГО МУНИЦИПАЛЬНОГО РАЙОНА**

**РЕШЕНИЕ**

о размещении объектов № 516

Пермский край  
Пермский район

23.07.2019

Комитет имущественных отношений администрации Пермского муниципального района разрешает Акционерному обществу «Газпром газораспределение Пермь» (ИНН 5902183841, ОГРН 1025900512670, почтовый адрес: 614000, г. Пермь, ул. Петропавловская, 43)

размещение объекта: «газопровод давлением до 0,6 Мпа, для размещения которого не требуется разрешение на строительство»

на землях государственная собственность на которые не разграничена

на срок 1 год с 23.07.2019г. по 22.07.2020г.

Местоположение: Пермский край, Пермский район, д. Кичаново, ул. Береговая, к дому 7.

Приложение: схема предполагаемых к использованию земель или земельных участков.

Председатель комитета  
имущественных отношений администрации  
Пермского муниципального района

Г.В. Мюресов

(подпись, печать)



Схема предполагаемых к использованию земель или части земельного участка

Объект: газопровод давлением до 0,6 Мпа включительно, для размещения которого не требуется разрешения на строительство

Местоположение: расположенных по адресу: Пермский край, Пермский район,  
д. Кичаново, ул. Береговая, к дому №7

Площадь земель или части земельного участка, кв.м.: 1142


Категория земель: земли населенных пунктов

Вид разрешенного использования: -

Описание границ смежных землепользователей:

- От точки н1 до точки н2 - земельный участок с кадастровым номером 59:32:0760001:927
- От точки н2 до точки н3 - земельный участок с кадастровым номером 59:32:0760001:509
- От точки н3 до точки н4 - земельный участок с кадастровым номером 59:32:0760001:537
- От точки н4 до точки н5 - земельный участок с кадастровым номером 59:32:0760001:4
- От точки н5 до точки н6 - земельный участок с кадастровым номером 59:32:0760001:496
- От точки н6 до точки н7 - земельный участок с кадастровым номером 59:32:0760001:1068
- От точки н7 до точки н8 - земельный участок с кадастровым номером 59:32:0760001:1037
- От точки н8 до точки н9 - земли общего пользования
- От точки н9 до точки н10 - земельный участок с кадастровым номером 59:32:0760001:808
- От точки н10 до точки н11 - земельный участок с кадастровым номером 59:32:0760001:809
- От точки н11 до точки н12 - земельный участок с кадастровым номером 59:32:0760001:1068
- От точки н12 до точки н13 - земельный участок с кадастровым номером 59:32:0760001:334
- От точки н13 до точки н14 - земельный участок с кадастровым номером 59:32:0760001:333
- От точки н14 до точки н1 - земельный участок с кадастровым номером 59:32:0760001:1068

Условные обозначения:

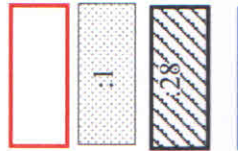

- предполагаемый участок земель,  
на которых планируется размещение объекта

- границы и номер земельного участка,  
сведения о которых внесены в ГКН

- границы и номер объекта капитального  
строительства, сведения о которых внесены в ГКН

- граница кадастрового квартала

59.32.2.857

ЗУ1


н1

59:32:0760001

Каталог координат, м

№ точки границы	X	Y
н1	507329.36	2216919.12
н2	507332.49	2216921.47
н3	507358.74	2216941.33
н4	507378.35	2216956.90
н5	507437.57	2216997.62
н6	507441.67	2217000.08
н7	507437.31	2217006.15
н8	507430.84	2217002.26
н9	507418.86	2216995.30
н10	507398.52	2216981.19
н11	507376.78	2216966.11
н12	507344.58	2216941.31
н13	507339.28	2216935.72
н14	507325.08	2216925.08
н1	507329.36	2216919.12

- зоны с особыми условиями использования территории, сведения о которых внесены в ГКН
- обозначение запрашиваемого земельного участка
- характерная точка границ земель или части земельного участка
- номер кадастрового квартала

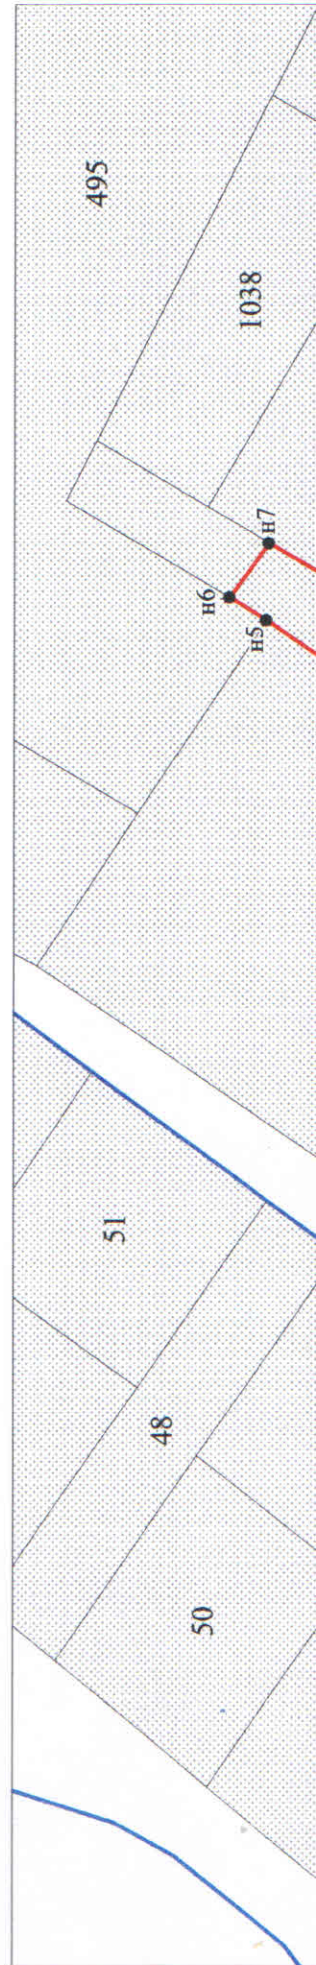



Масштаб 1:800

Заявитель: / Захарова Е. Л.

*Захарова*  
 (подпись, расшифровка подписи)

МП  
 (для юридических лиц  
 и индивидуальных предпринимателей)