



**КОМИТЕТ ИМУЩЕСТВЕННЫХ ОТНОШЕНИЙ
АДМИНИСТРАЦИИ ПЕРМСКОГО МУНИЦИПАЛЬНОГО РАЙОНА**

РЕШЕНИЕ

о размещении объектов № 525

Пермский край
Пермский район

29.07.2019

Комитет имущественных отношений администрации Пермского муниципального района разрешает Акционерному обществу «Первая Башенная Компания» (ИНН 7707387700, ОГРН 1177746646197, почтовый адрес: 127006, г. Москва, Оружейный переулок, д. 41)

размещение объекта «линии связи, линейно-кабельные сооружения связи и иные сооружения связи, для размещения которых не требуется разрешения на строительство»

на землях государственная собственность на которые не разграничена

на срок бессрочно

Местоположение: Пермский край, Пермский район, Култаевское с/п, с. Култаево

Приложение: схема предполагаемых к использованию земель или части земельного участка.

Председатель комитета
имущественных отношений
администрации Пермского
муниципального района

(подпись, печать)



Г.В. Мюресов

Схема предполагаемых к использованию земель или части земельного участка

Объект земельный участок :ЗУ1

Местонахождение Пермский край, Пермский район, Култаевское с.п.с. Култаево

Площадь земель или части земельного участка: 25 кв.м.


Категория земель: земли сельскохозяйственного назначения

Вид разрешенного использования линии связи, линейно-кабельные сооружения связи и иные сооружения связи, для размещения котловых не требуется разрешения на строительство

Координаты в системе

МСК-59:

Название и номера точек	X, м	Y, м
Н1	506133,64	2212697,68
Н2	506135,93	2212702,13
Н3	506131,48	2212704,43
Н4	506129,19	2212699,98
Н1	506133,64	2212697,68

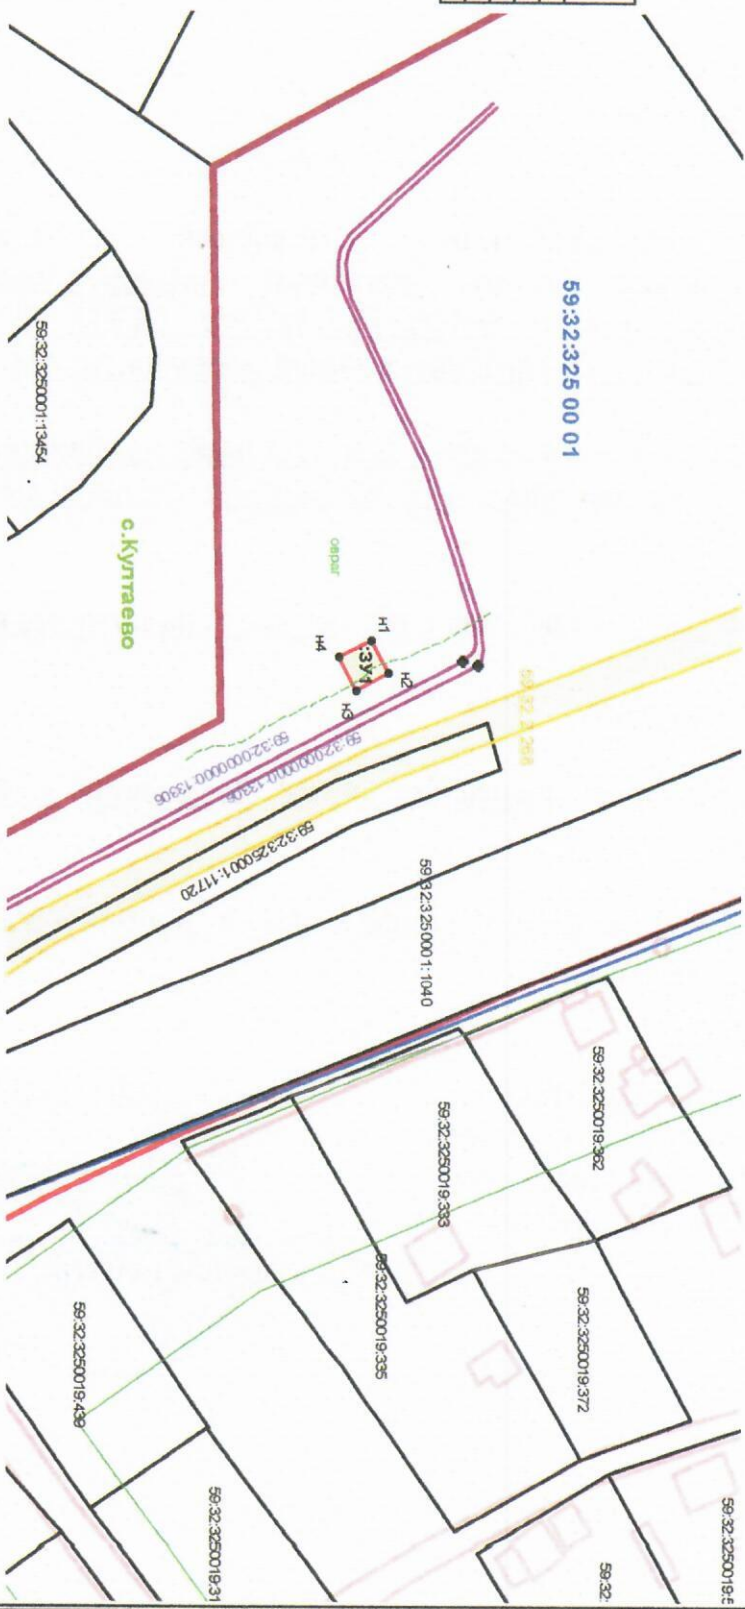


Условные обозначения:

- ЗУ1 Обозначение земельного участка
- Существующая часть границы, имеющиеся в ПКН сведения о которой достаточны для определения ее местоположения
- Вновь образованная часть границы, сведения о которой достаточны для определения ее местоположения
- Характерная точка границы, сведения о которой позволяют однозначно определить ее положение на местности
- с Култаево Наименование муниципального образования и (или) населенного пункта
- 59:32:3250001 Номер кадастрового квартала
- 1 Номер существующей точки границы по которой имеются сведения в ПКН
- 59:32:3250001:13454 Кадастровый номер существующего земельного участка
- ЖЗ зона застройки индивидуальных жилых домов
- Граница территориальной зоны

Масштаб 1:1000

Описание границ смежных земельных пользователей:
от т. Н1 до т. Н1 - земли (территории) общего пользования

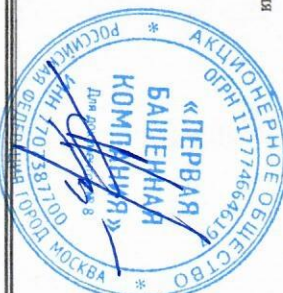

Множин А.В.
по доверенности
БИН от 10.10.2018