



**КОМИТЕТ ИМУЩЕСТВЕННЫХ ОТНОШЕНИЙ  
АДМИНИСТРАЦИИ ПЕРМСКОГО МУНИЦИПАЛЬНОГО РАЙОНА**

**РЕШЕНИЕ**

о размещении объектов № 526

Пермский край  
Пермский район

29.07.2019

Комитет имущественных отношений администрации Пермского муниципального района разрешает Акционерному обществу «Газпром газораспределение Пермь» (ИНН 5902183841, ОГРН 1025900512670, почтовый адрес: 614000, г. Пермь, ул. Петропавловская, 43)

размещение объекта: «газопровод давлением до 0,6 Мпа, для размещения которых не требуется разрешение на строительство»

на землях государственная собственность на которые не разграничена

на срок 1 год с 29.07.2019г. по 28.07.2020г.

Местоположение: Пермский край, Пермский район, Фроловское с/п, с. Фролы, ул. Береговая, 3в.

Приложение: схема предполагаемых к использованию земель или земельных участков.

Председатель комитета  
имущественных отношений администрации  
Пермского муниципального района

(подпись, печать)

Г.В. Мюресов



### Схема предполагаемых к использованию земель или части земельного участка

Объект: Газопровод давлением до 0,6 Мпа, для размещения которого не требуется разрешения на строительство

Местоположение: расположенных по адресу: край Пермский, р-н Пермский, с/п Фроловское, с. Фролы, ул. Береговая, 3в

Площадь земель или части земельного участка, кв.м.: 150

Категория земель: земли населенных пунктов

Вид разрешенного использования: -

Описание границ смежных землепользователей:

- От точки н1 до точки н2 - земли общего пользования
- От точки н2 до точки н3 - земельный участок с кадастровым номером 59:32:2050001:226
- От точки н3 до точки н1 - земельный участок с кадастровым номером 59:32:2050001:2987
- От точки н4 до точки н6 - земли общего пользования
- От точки н6 до точки н1 - земельный участок с кадастровым номером 59:32:2050001:1013
- От точки н1 до точки н4 - земельный участок с кадастровым номером 59:32:2050001:2987
- От точки н3 до точки н5 - земли общего пользования
- От точки н5 до точки н7 - земельный участок с кадастровым номером 59:32:2050001:2987
- От точки н7 до точки н8 - земельный участок с кадастровым номером 59:32:2050001:1013
- От точки н8 до точки н13 - земли общего пользования
- От точки н13 до точки н20 - земельный участок с кадастровым номером 59:32:2050001:4201
- От точки н20 до точки н22 - земельный участок с кадастровым номером 59:32:2050001:2987
- От точки н22 до точки н23 - земли общего пользования
- От точки н23 до точки н19 - земельный участок с кадастровым номером 59:32:2050001:35
- От точки н26 до точки н32 - земельный участок с кадастровым номером 59:32:2050001:2987
- От точки н32 до точки н26 - земли общего пользования

#### Условные обозначения:

-  - предполагаемый участок земель, на которых планируется размещение объекта
-  - зоны с особыми условиями использования территории, сведения о которых внесены в ГКН
-  :35 - границы и номер земельного участка, сведения о которых внесены в ГКН
-  2987 - границы и номер объекта капитального строительства, сведения о которых внесены в ГКН
-  - граница кадастрового квартала
-  :35 - обозначение запрашиваемого земельного участка
-  н1 - характерная точка границ земель или части земельного участка
-  59:32:2050001 - номер кадастрового квартала

#### Каталог координат, м


№ точки границы	X	Y
н1	507372.62	2233495.86
н2	507373.94	2233496.06
н3	507370.78	2233506.94
н4	507372.62	2233495.86
н5	507358.37	2233504.84
н6	507356.15	2233504.51
н7	507355.78	2233504.52
н8	507353.54	2233501.48
н9	507349.94	2233501.48
н10	507348.51	2233501.48
н11	507345.09	2233501.48
н12	507340.97	2233501.48
н13	507356.85	2233501.16
н4	507358.37	2233504.84
н13	507326.47	2233504.99
н14	507328.17	2233504.59
н15	507327.55	2233501.92
н16	507328.02	2233501.90
н17	507330.44	2233501.82
н18	507332.61	2233504.89
н13	507326.47	2233504.99
н19	507314.42	2233461.16
н20	507314.62	2233478.74
н21	507313.18	2233468.74
н22	507308.60	2233469.57
н23	507308.41	2233460.29
н24	507309.81	2233460.49
н25	507314.02	2233461.10
н19	507314.42	2233461.16
н26	507309.11	2233494.49
н27	507310.07	2233497.30
н28	507310.94	2233498.87
н29	507312.14	2233500.29
н30	507313.43	2233501.00
н31	507323.87	2233502.04
н32	507326.50	2233501.95
н33	507322.59	2233502.86
н34	507323.10	2233505.04
н35	507309.33	2233505.26
н26	507309.11	2233494.49

С

н2

:226

н3

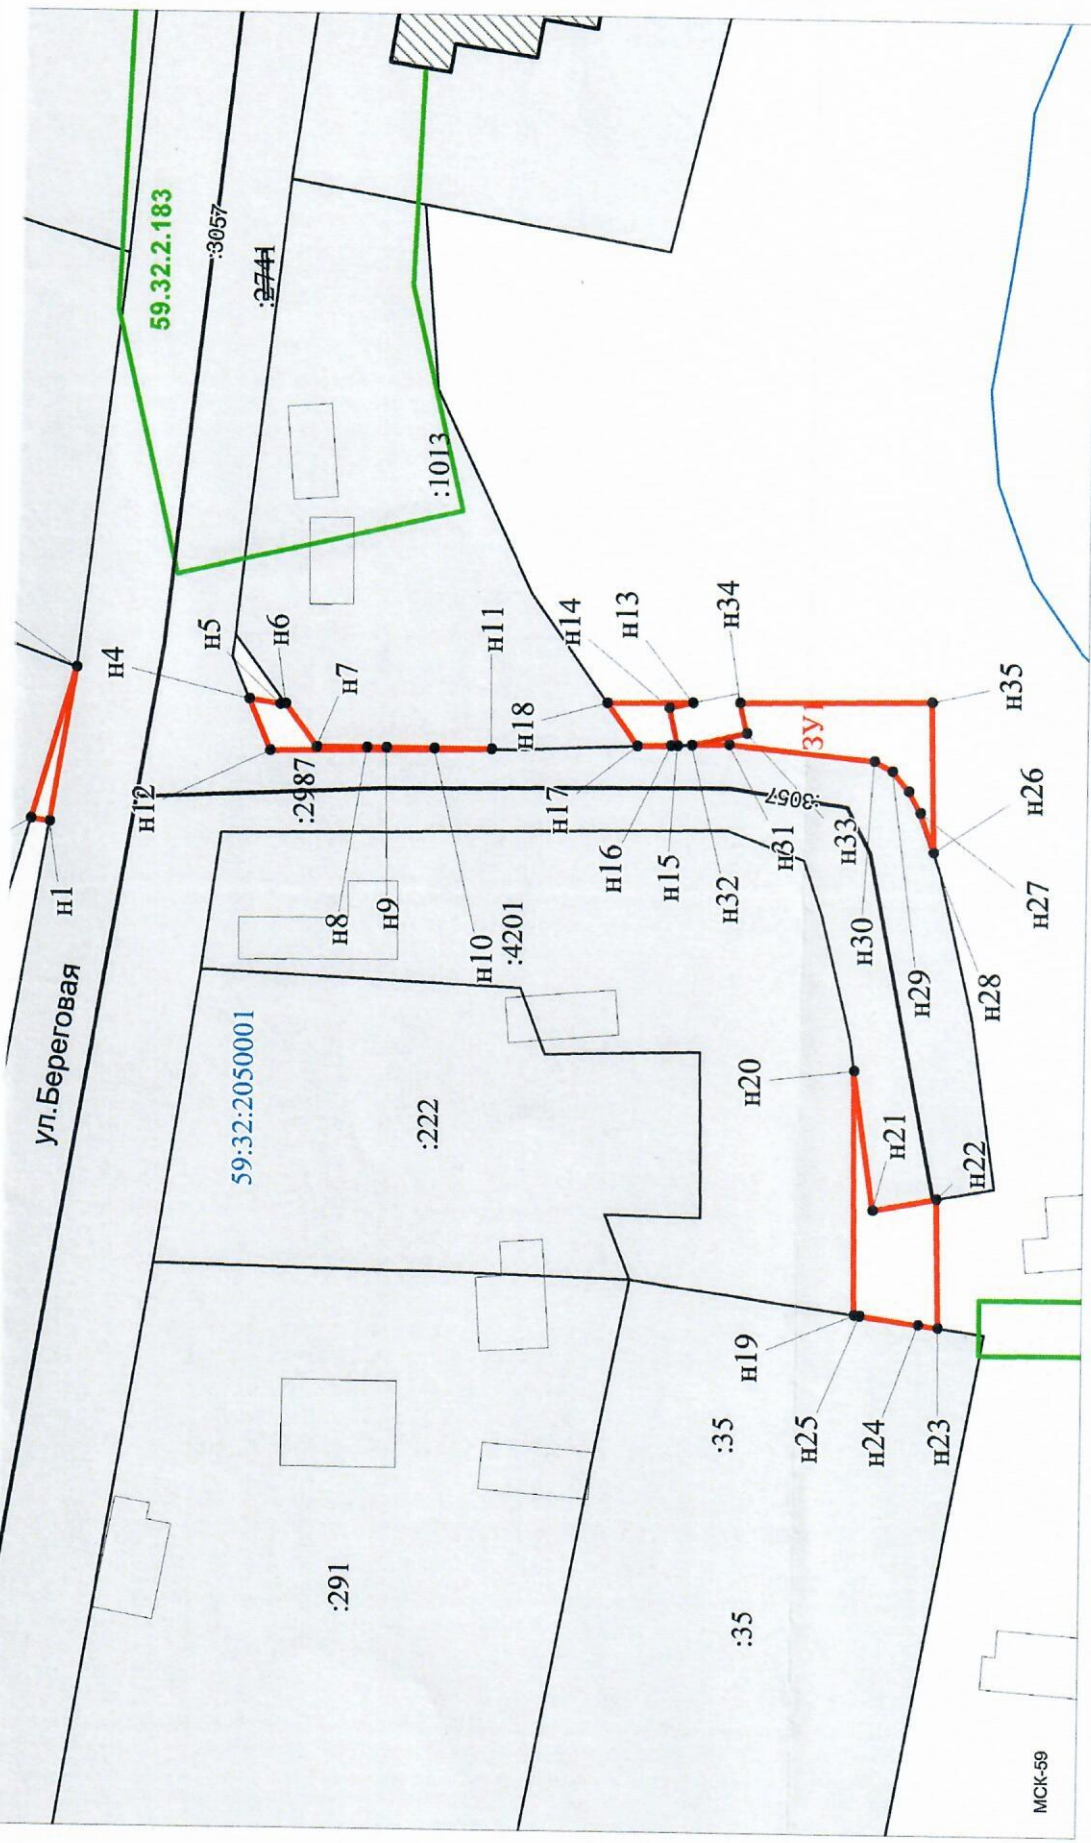

Масштаб 1:500

МСК-59

Заявитель: Маму / Захарова Е.Л.  
МП (подпись, расшифровка подписи)  
(для юридических лиц  
и индивидуальных предпринимателей)