



**КОМИТЕТ ИМУЩЕСТВЕННЫХ ОТНОШЕНИЙ
АДМИНИСТРАЦИИ ПЕРМСКОГО МУНИЦИПАЛЬНОГО РАЙОНА**

РЕШЕНИЕ

о размещении объектов № 535

Пермский край
Пермский район

30.07.2019

Комитет имущественных отношений администрации Пермского муниципального района разрешает Открытому акционерному обществу «Межрегиональная распределительная сетевая компания Урала» (ИНН 6671163413, ОГРН 1056604000970, почтовый адрес: 614016, г. Пермь, ул. Инженерная, 17)

размещение объекта: «Переустройство ВЛ 10 кВ Троица от ПС Мостовая Сыл. уч.Отпайка на ТП-62352 в пролетах №4-№5 (вынос)».

на землях государственная собственность на которые не разграничена

на срок бессрочно.

Местоположение: Пермский край, Пермский район, Сылвенское с/п, с. Троица, ул. Юбилейная.

Приложение: схема предполагаемых к использованию земель или земельных участков.

Председатель комитета
имущественных отношений администрации
Пермского муниципального района


(подпись, печать)

Г.В. Мюресов



Схема предполагаемых к использованию земель или части земельного участка

Объект: "Переустройство ВЛ 10 кВ Троица от ПС Мостовая Сыл.уч. Отпайка на ПП-62352 в пролетах опор № 4 - № 5 (вынос)"
Местоположение: Пермский край, Пермский район, с/п Сылвенское, с. Троица, ул. Юбилейная
Площадь земель или части земельного участка, кв.м.: 1248
Категория земель: Земли населённых пунктов
Вид разрешенного использования земельного участка:
Цель использования: под объекты инженерного оборудования (Переустройство ВЛ 10 кВ Троица от ПС Мостовая Сыл.уч. Отпайка на ПП-62352 в пролетах опор № 4 - № 5 (вынос))

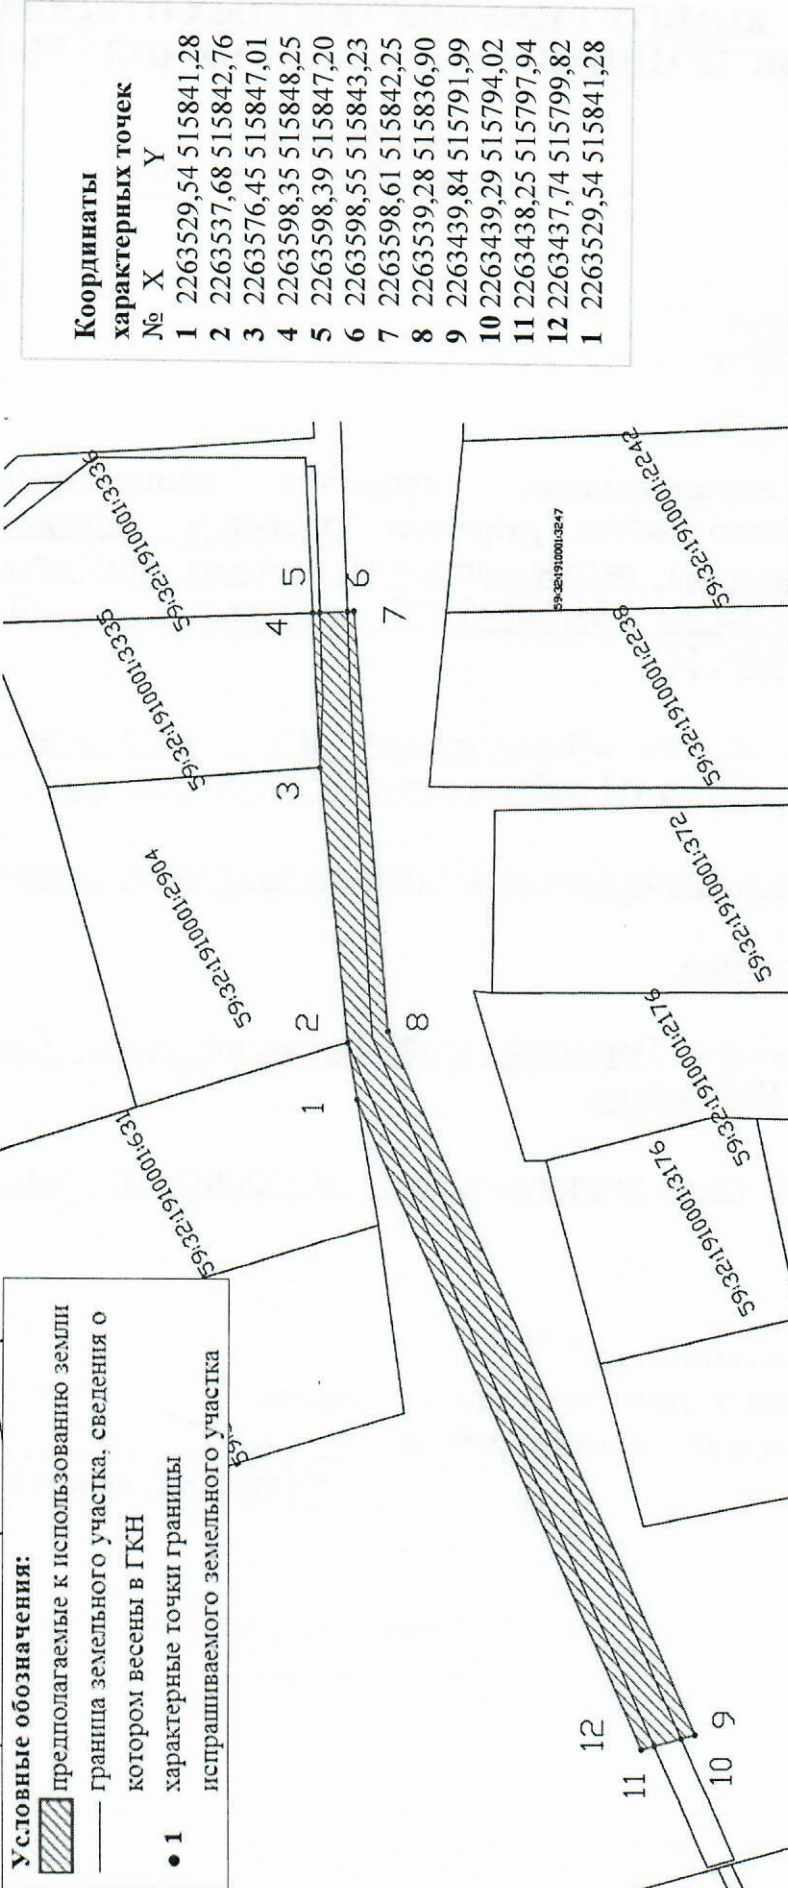


Условные обозначения:
 предполагаемые к использованию земли
 граница земельного участка, сведения о котором внесены в ГКН
 1 характерные точки границы испрашиваемого земельного участка

Координаты характерных точек	
№	X Y
1	2263529,54 515841,28
2	2263537,68 515842,76
3	2263576,45 515847,01
4	2263598,35 515848,25
5	2263598,39 515847,20
6	2263598,55 515843,23
7	2263598,61 515842,25
8	2263539,28 515836,90
9	2263439,84 515791,99
10	2263439,29 515794,02
11	2263438,25 515797,94
12	2263437,74 515799,82
1	2263529,54 515841,28

Описание границ смежных землепользователей:
 4-5, 6-7-8-9-10, 11-12-1 неразграниченный зем.участок
 1-2 зем.уч. с кад.№ 59:32:1910001:631
 2-3 зем.уч. с кад.№ 59:32:1910001:3335
 3-4 зем.уч. с кад.№ 59:32:1910001:3336
 5-6, 10-11 зем.уч. с кад.№ 59:32:1910001:3255

Масштаб 1:1000

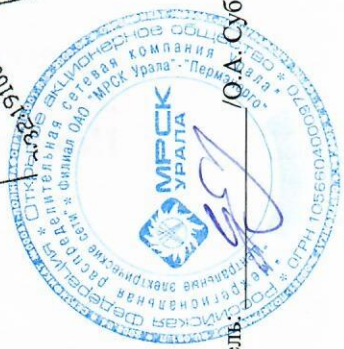

Заявитель: Ю.А. Субботин