



**КОМИТЕТ ИМУЩЕСТВЕННЫХ ОТНОШЕНИЙ
АДМИНИСТРАЦИИ ПЕРМСКОГО МУНИЦИПАЛЬНОГО РАЙОНА**

РЕШЕНИЕ № 546
о размещении объектов № _____

Пермский край
Пермский район

08.08.2019

Комитет имущественных отношений администрации Пермского муниципального района разрешает Акционерному обществу «Газпром газораспределение Пермь» (ИНН 5902183841, ОГРН 1025900512670, почтовый адрес: 614000, г. Пермь, ул. Петропавловская, 43)

размещение объекта «газопровод давлением до 0,6 Мпа, для размещения которого не требуется разрешение на строительство»

на землях государственная собственность на которые не разграничена

на срок 1 год с 08.08.2019 г. по 07.08.2020 г.

Местоположение: Пермский край, Пермский район, Бершетское с/п, с. Бершеть, ул. Дачная, к дому 13.

Приложение: схема предполагаемых к использованию земель или части земельного участка.

Председатель комитета
имущественных отношений администрации
Пермского муниципального района



(подпись, печать)

Г.В. Мюресов

Схема предполагаемых к использованию земель или части земельного участка

Объект: Газопровод давлением до 0,6 Мпа, для размещения которого не требуется разрешения на строительство

Местоположение: расположенных по адресу: Пермский край, Пермский р-н, с/п Бершетское, с. Бершеть, ул. Дачная, к дому 13

Площадь земель или части земельного участка, кв.м.: 642

Категория земель: земли населенных пунктов

Вид разрешенного использования: -

Описание границ смежных землепользователей:

От точки н1 до точки н2 - земельный участок с кадастровым номером 59:32:0180005:901

От точки н2 до точки н4 - земельный участок с кадастровым номером 59:32:0180005:4467

От точки н4 до точки н7 - земельный участок с кадастровым номером 59:32:0180005:4886

От точки н7 до точки н1 - земли общего пользования


Каталог координат, м

№ точки границы	X	Y
н1	486117.82	2239152.36
н2	486119.61	2239160.37
н3	486125.00	2239195.00
н4	486136.00	2239195.92
н5	486135.89	2239196.59
н6	486136.87	2239196.75
н7	486136.99	2239196.06
н8	486136.92	2239205.70
н9	486118.86	2239207.15
н10	486108.77	2239161.71
н11	486108.78	2239152.31
н1	486117.82	2239152.36

Условные обозначения:



- предполагаемый участок земель, на которых планируется размещение объекта

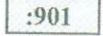

- границы и номер земельного участка, сведения о которых внесены в ГКН



- границы и номер объекта капитального строительства, сведения о которых внесены в ГКН



- граница кадастрового квартала



- зоны с особыми условиями использования территории, сведения о которых внесены в ГКН




- обозначение запрашиваемого земельного участка



- характерная точка границ земель или части земельного участка

59:32:0180005 - номер кадастрового квартала

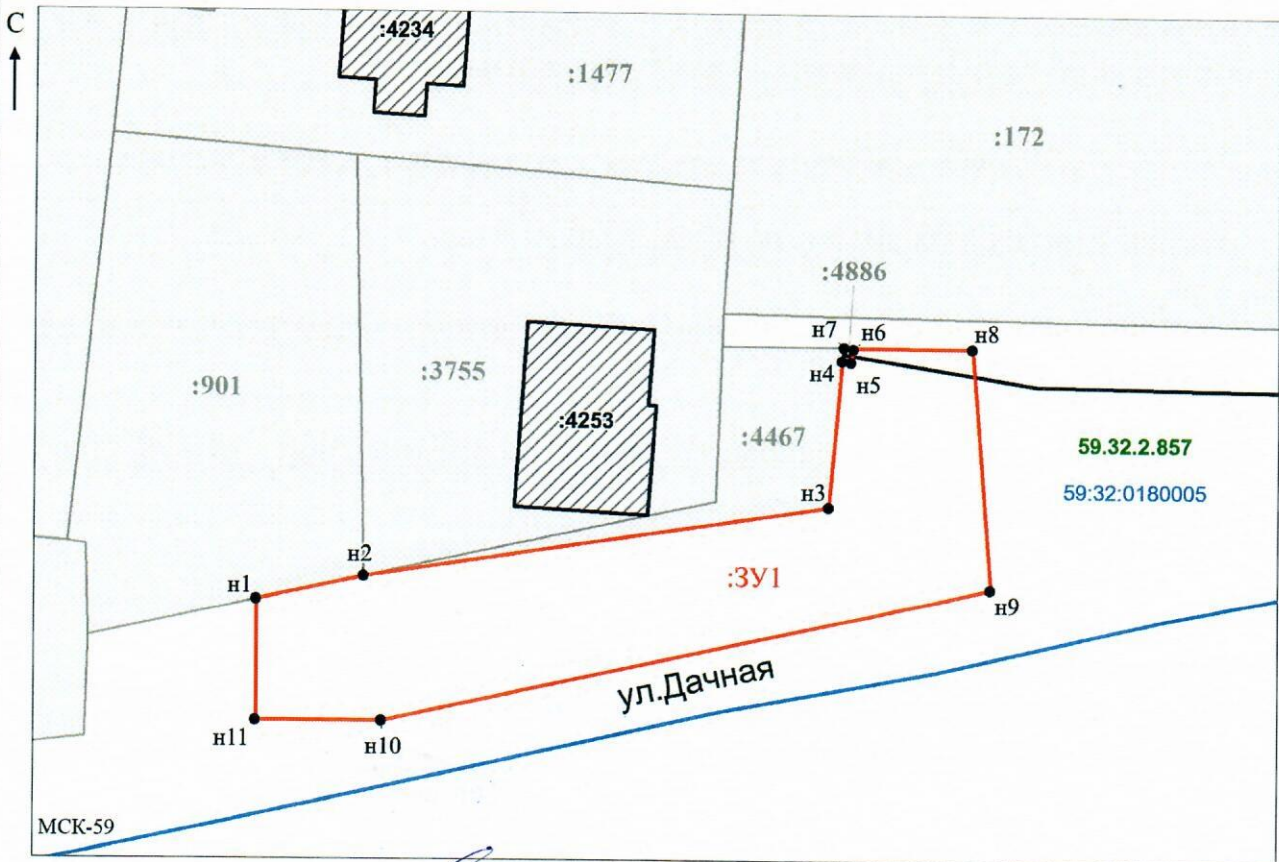

Заявитель: _____ / Офишкина И.В.

МП

(подпись, расшифровка подписи)

Масштаб 1:500

(для юридических лиц и индивидуальных предпринимателей)