



**КОМИТЕТ ИМУЩЕСТВЕННЫХ ОТНОШЕНИЙ
АДМИНИСТРАЦИИ ПЕРМСКОГО МУНИЦИПАЛЬНОГО РАЙОНА**

РЕШЕНИЕ № 548
о размещении объектов № _____

Пермский край
Пермский район

08.08.2019

Комитет имущественных отношений администрации Пермского муниципального района разрешает Открытому акционерному обществу «Межрегиональная распределительная сетевая компания Урала» (ИНН 6671163413, ОГРН 1056604000970, почтовый адрес: 620026, г. Екатеринбург, ул. Мамина-Сибиряка, д. 140)

размещение объекта «Строительство ВЛ 0,4 кВ для электроснабжения жилого дома по адресу: Пермский край, Пермский район, Сылвенское с/п, д. Буланки, ул. Речная, д. 4 (4500053105)»

на землях государственная собственность на которые не разграничена

на срок бессрочно

Местоположение: Пермский край, Пермский район, Сылвенское с/п, д. Буланки, номер кадастрового квартала 59:32:3630002.

Приложение: схема предполагаемых к использованию земель или части земельного участка.

Председатель комитета
имущественных отношений администрации
Пермского муниципального района



(подпись, печать)

Г.В. Мюресов

Схема предполагаемых к использованию земель или части земельного участка

Объект: «Строительство ВЛ 0,4 кВ для электроснабжения жилого дома по адресу: Пермский край, Пермский р-н, Сылвенское с/п, д. Буланки, ул. Речная, д. 4 (4500053105)»


Местоположение: край Пермский, р-н Пермский, с/п Сылвенское, д. Буланки, номер кадастрового квартала (59:32:3630002)

Категория: -

Площадь земельного участка: 114 м2

Масштаб 1:500

Имя	Абсцисса X	Ордината Y
1	516 104,42	2 263 018,01
2	516 103,81	2 263 012,31
3	516 101,48	2 263 012,37
4	516 101,25	2 263 016,24
5	516 076,24	2 263 021,68
6	516 051,32	2 263 029,84

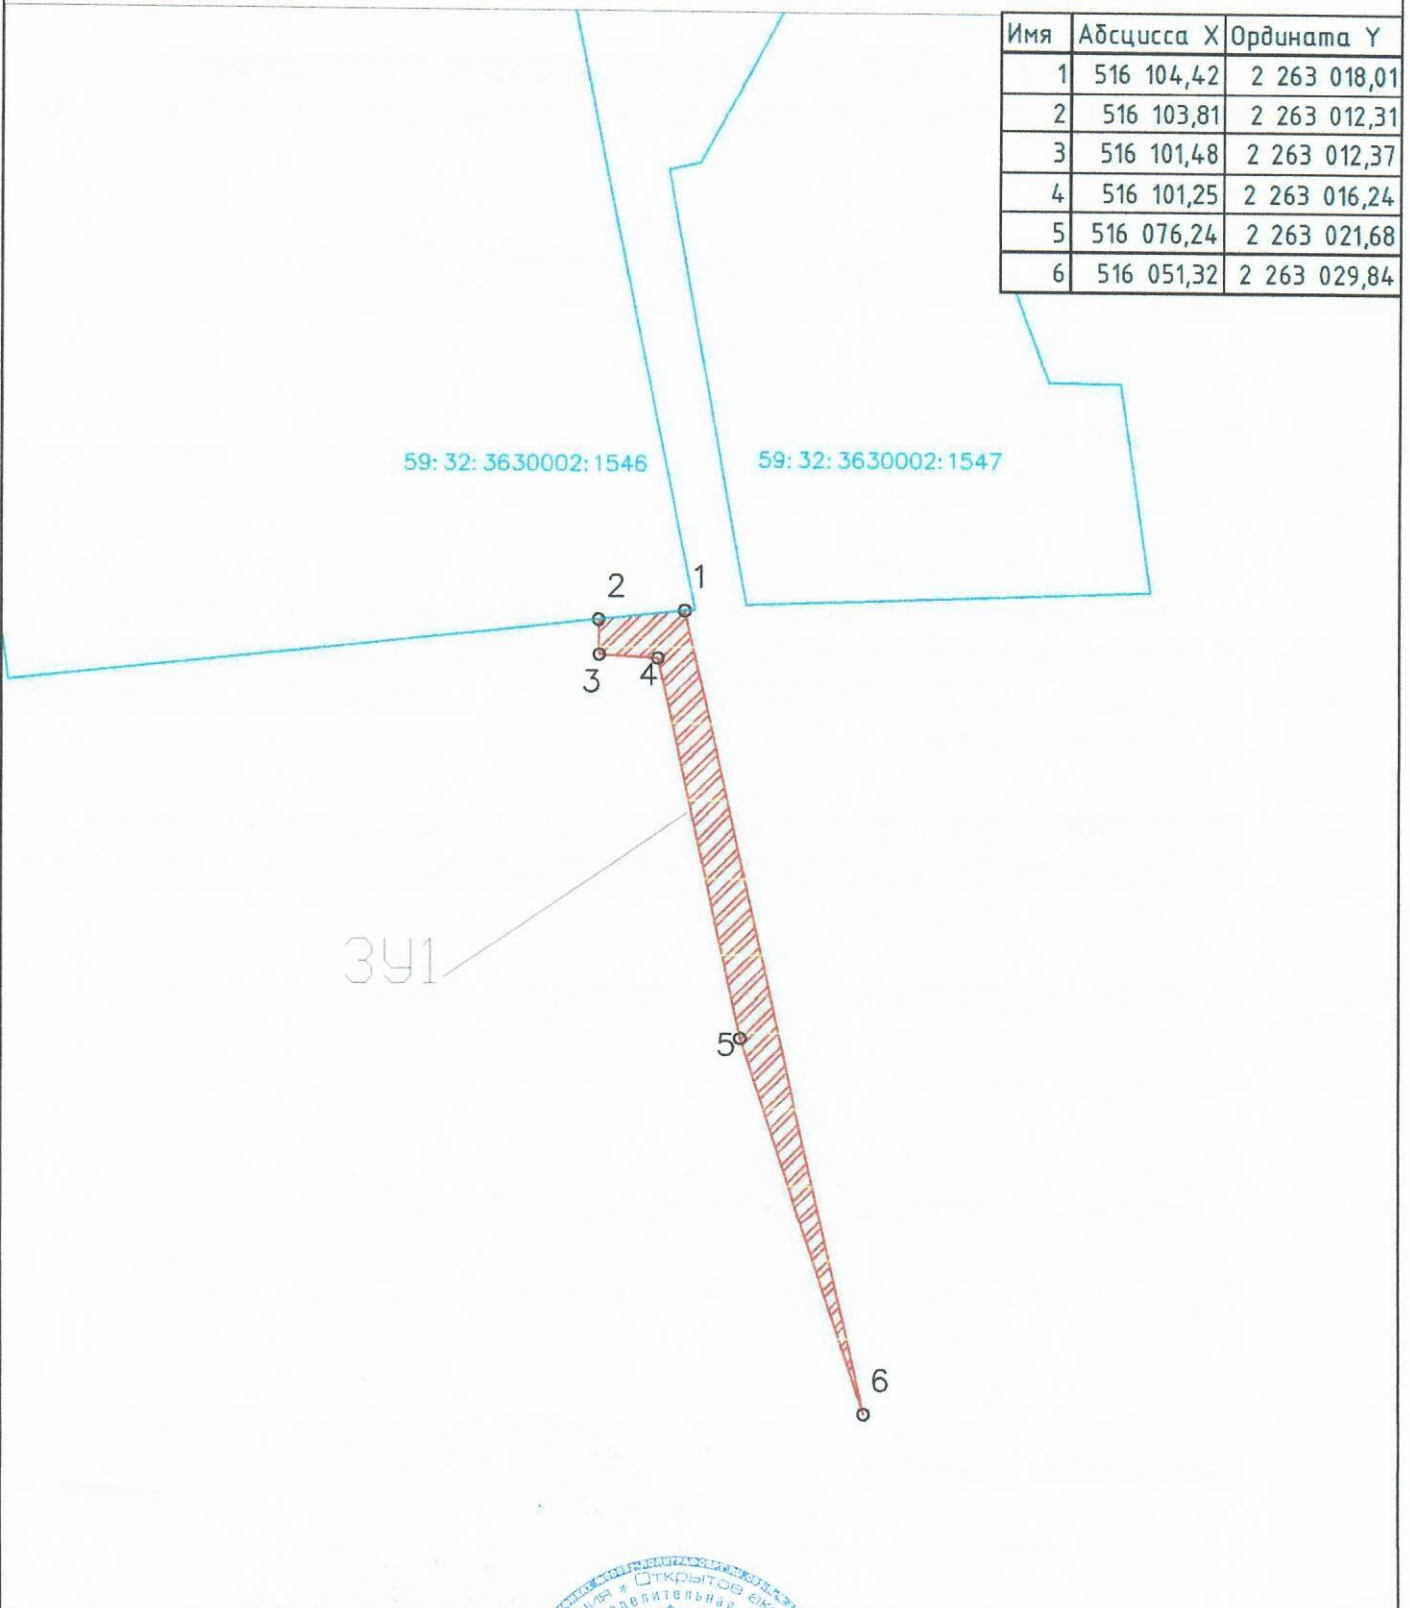

Условные обозначения:

59:07:4219198 - кадастровый номер кадастрового квартала

8 - номер учтенного земельного участка

391 - испрашиваемый земельный участок

н1, 1 - характерная точка границы,

сведения о которой позволяют

— граница смежного земельного участка

— граница земель, предполагаемых к использованию

Заявитель: *Михайлова Е.О.*

ИО СОК - ПП - 516-109 от 10.05.19

