



**КОМИТЕТ ИМУЩЕСТВЕННЫХ ОТНОШЕНИЙ  
АДМИНИСТРАЦИИ ПЕРМСКОГО МУНИЦИПАЛЬНОГО РАЙОНА**

**РЕШЕНИЕ**

о размещении объектов № 552

Пермский край  
Пермский район

08.08.2019

Комитет имущественных отношений администрации Пермского муниципального района разрешает Акционерному обществу «Газпром газораспределение Пермь» (ИНН 5902183841, ОГРН 1025900512670, почтовый адрес: 614000, г. Пермь, ул. Петропавловская, 43)

размещение объекта: «газопровод давлением до 0,6 Мпа, для размещения которого не требуется разрешение на строительство»

на землях государственная собственность на которые не разграничена

на срок 1 год с 21.06.2019г. по 20.06.2020г.

Местоположение: Пермский край, Пермский район, д. Кондратово, ул. Карла Маркса, к дому 3.

Приложение: схема предполагаемых к использованию земель или земельных участков.

Председатель комитета  
имущественных отношений администрации  
Пермского муниципального района

Г.В. Мюресов

(подпись, печать)



## Схема предполагаемых к использованию земель или части земельного участка

Объект: Газопровод давлением до 0.6 Мпа, для размещения которого не требуется разрешения на строительство

Местоположение: расположенных по адресу: Пермский край, Пермский район, д. Кондратово, ул. Карла Маркса, к дому 3

Площадь земель или части земельного участка, кв.м.: 29

Категория земель: земли населенных пунктов

Вид разрешенного использования: -

Описание границ смежных землепользователей:

От точки н1 до точки н2 - земельный участок с кадастровым номером 59:32:0630006:12719

От точки н2 до точки н1 - земли общего пользования

От точки н4 до точки н5 - земельный участок с кадастровым номером 59:32:0630006:12719

От точки н5 до точки н6 - земли общего пользования

От точки н6 до точки н7 - земельный участок с кадастровым номером 59:32:0630006:13032


От точки н7 до точки н4 - земли общего пользования

Каталог координат, м

№ точки границы	X	Y
н1	514445.84	2223702.35
н2	514443.18	2223702.62
н3	514444.63	2223697.98
н1	514445.84	2223702.35
н4	514440.58	2223710.94
н5	514445.79	2223710.39
н6	514444.52	2223714.70
н7	514439.10	2223715.67
н4	514440.58	2223710.94

**Условные обозначения:**

- предполагаемый участок земель, на которых планируется размещение объекта
- :1 - границы и номер земельного участка, сведения о которых внесены в ГКН
- :28 - границы и номер объекта капитального строительства, сведения о которых внесены в ГКН
- 59.32.2.566 - зоны с особыми условиями использования территории, сведения о которых внесены в ГКН
- :ЗУ1 - обозначение запрашиваемого земельного участка
- н1 - характерная точка границ земель или части земельного участка
- 59:32:0630006 - номер кадастрового квартала
- граница кадастрового квартала

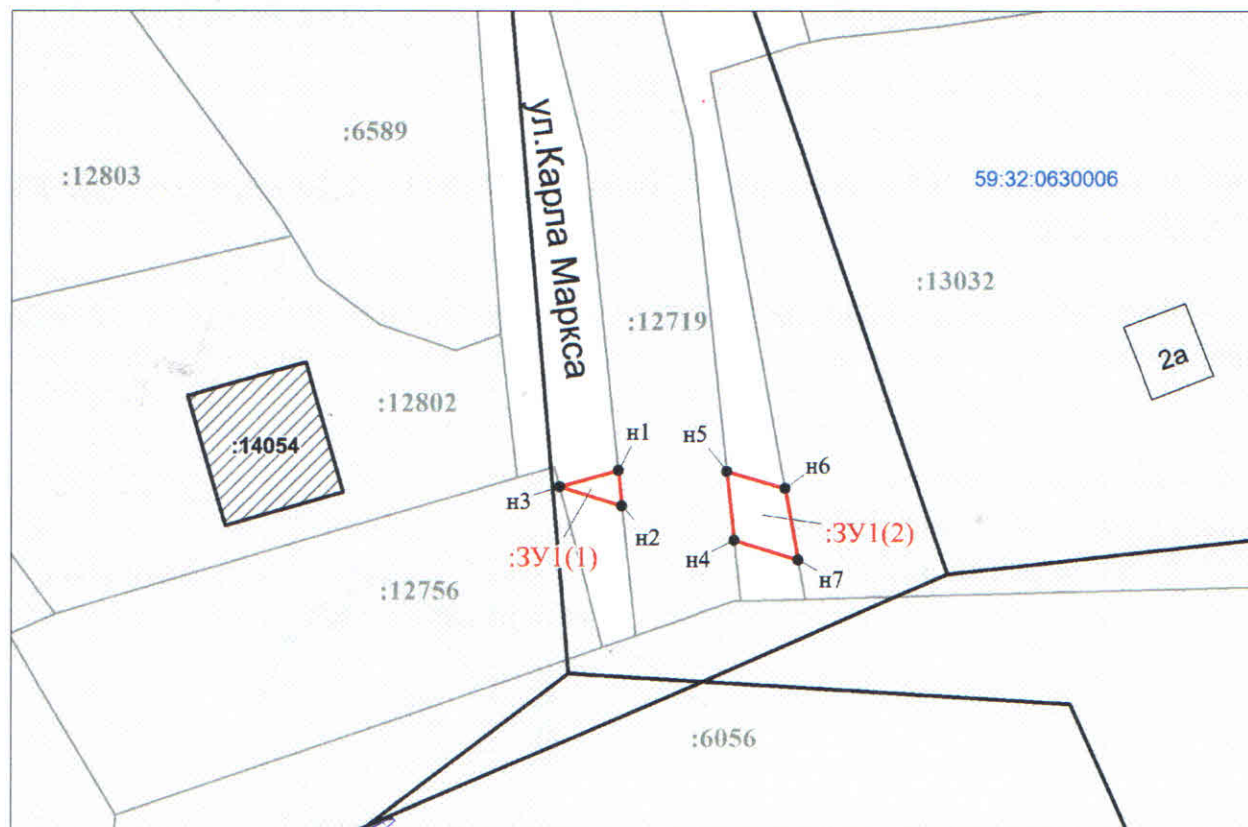

Заявитель: \_\_\_\_\_ / Офишкина И. В. Масштаб 1:500

МП

(подпись, расшифровка подписи)

(для юридических лиц  
и индивидуальных предпринимателей)