



**КОМИТЕТ ИМУЩЕСТВЕННЫХ ОТНОШЕНИЙ
АДМИНИСТРАЦИИ ПЕРМСКОГО МУНИЦИПАЛЬНОГО РАЙОНА**

РЕШЕНИЕ № 555
о размещении объектов № _____

Пермский край
Пермский район

08.08.2019

Комитет имущественных отношений администрации Пермского муниципального района разрешает Открытому акционерному обществу «Межрегиональная распределительная сетевая компания Урала» (ИНН 6671163413, ОГРН 1056604000970, почтовый адрес: 614017, г. Пермь, ул. Инженерная, д. 17)

размещение объекта «Строительство ВЛ 0,4 кВ. Реконструкция КВЛ 10 кВ Мелиоратор для электроснабжения деревни Луговая (4500049231) Силкин А.П.»

на землях государственная собственность на которые не разграничена

на срок бессрочно.

Местоположение: Пермский край, Пермский район, Усть-Качкинское с/п.

Приложение: схема предполагаемых к использованию земель или части земельного участка.

Председатель комитета имущественных отношений администрации Пермского муниципального района

(подпись, печать)

Г.В. Мюресов



Схема предполагаемых к использованию земель или части земельного участка

Объект: "Строительство ВЛ 0,4 кВ. Реконструкция КВЛ 10 кВ Мелиоратор для электроснабжения деревни Луговая (4500049231) Силкин А.П."

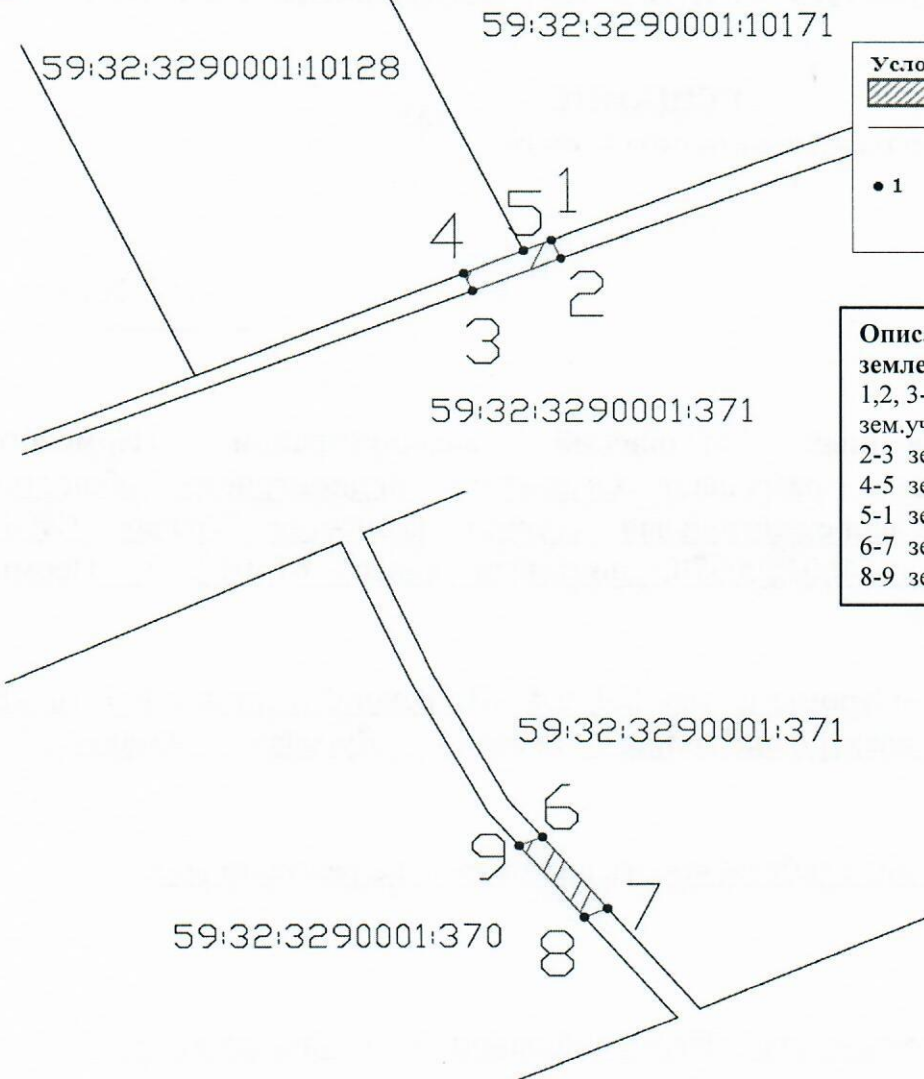
Местоположение: Пермский край, Пермский район, Усть-Качкинское с/пос




Площадь земель или части земельного участка, кв.м.: 8

Категория земель: -

Вид разрешенного использования земельного участка:

Цель использования: под объекты инженерного оборудования Электроснабжения (Строительство ВЛ 0,4 кВ. Реконструкция КВЛ 10 кВ Мелиоратор для электроснабжения деревни Луговая (4500049231) Силкин А.П.



Условные обозначения:
 предполагаемые к использованию земли
 граница земельного участка, сведения о котором внесены в ГКН
 1 характерные точки границы испрашиваемого земельного участка

Описание границ смежных землепользователей:
 1,2, 3-4, 7-8, 9-6 неразграниченный зем.участок
 2-3 зем.уч.с КН 59:32:3290001:371
 4-5 зем.уч.с КН 59:32:3290001:10128
 5-1 зем.уч.с КН 59:32:3290001:10171
 6-7 зем.уч.с КН 59:32:3290001:371
 8-9 зем.уч.с КН 59:32:3290001:370

Масштаб 1:300

Координаты характерных точек МСК-59		
№	X	Y
1	513747,63	2196262,94
2	513746,79	2196263,34
3	513745,33	2196259,61
4	513746,12	2196259,23
5	513747,15	2196261,76
1	513747,63	2196262,94

Заявитель **ОАО Субботин**



6	513688,36	2196158,33
7	513685,14	2196161,07
8	513684,76	2196160,10
9	513687,97	2196157,35
6	513688,36	2196158,33