



**КОМИТЕТ ИМУЩЕСТВЕННЫХ ОТНОШЕНИЙ  
АДМИНИСТРАЦИИ ПЕРМСКОГО МУНИЦИПАЛЬНОГО РАЙОНА**

**РЕШЕНИЕ** 562  
о размещении объектов № \_\_\_\_\_

Пермский край  
Пермский район

09.08.2019

Комитет имущественных отношений администрации Пермского муниципального района разрешает Публичному акционерному обществу «пермская научно-производственная приборостроительная компания» (ИНН 5904000395, ОГРН 1025900906349, почтовый адрес: 614990, г. Пермь, ул. 25 Октября, 106)

размещение объекта «лодочная станция»

на землях государственная собственность на которые не разграничена

на срок 1 год с 09.08.2019 г. по 09.08.2020 г.

Местоположение: Пермский край, Пермский район, Сылвенское с/п, у п. Сылва.


Приложение: схема предполагаемых к использованию земель или части земельного участка.

Особые условия использования:

1. Без права возведения объектов капитального строительства, с правом свободного доступа неограниченного круга лиц.
2. Соблюдение Правил содержания и благоустройства территории Сылвенского сельского поселения, утвержденных решением Совета депутатов Сылвенского с/п от 17.05.2012 № 26.
3. Соблюдение природоохранных мероприятий в прибрежной полосе и водоохранной зоне Камского водохранилища.

Председатель комитета  
имущественных отношений администрации  
Пермского муниципального района



  
Г.В. Мюресов  
(подпись, печать)

## Схема предполагаемых к использованию земель или части земельного участка

Объект: земельный участок для размещения лодочной станции

Местоположение: Пермский край, Сылвенское с/п, у п. Сылва

Площадь земельного участка: 375 кв.м.


Категория земель: земли сельскохозяйственного назначения

Вид разрешенного использования: размещение лодочной станции

каталог координат, м		
№ точки границы	X	Y
1	519213.12	2264484.01
2	519202.19	2264506.49
3	519188.75	2264499.99
4	519199.64	2264477.43

Описание границ смежных землепользователей:

от т. 1 до т. 4—земли администрации Сылвенского с/п

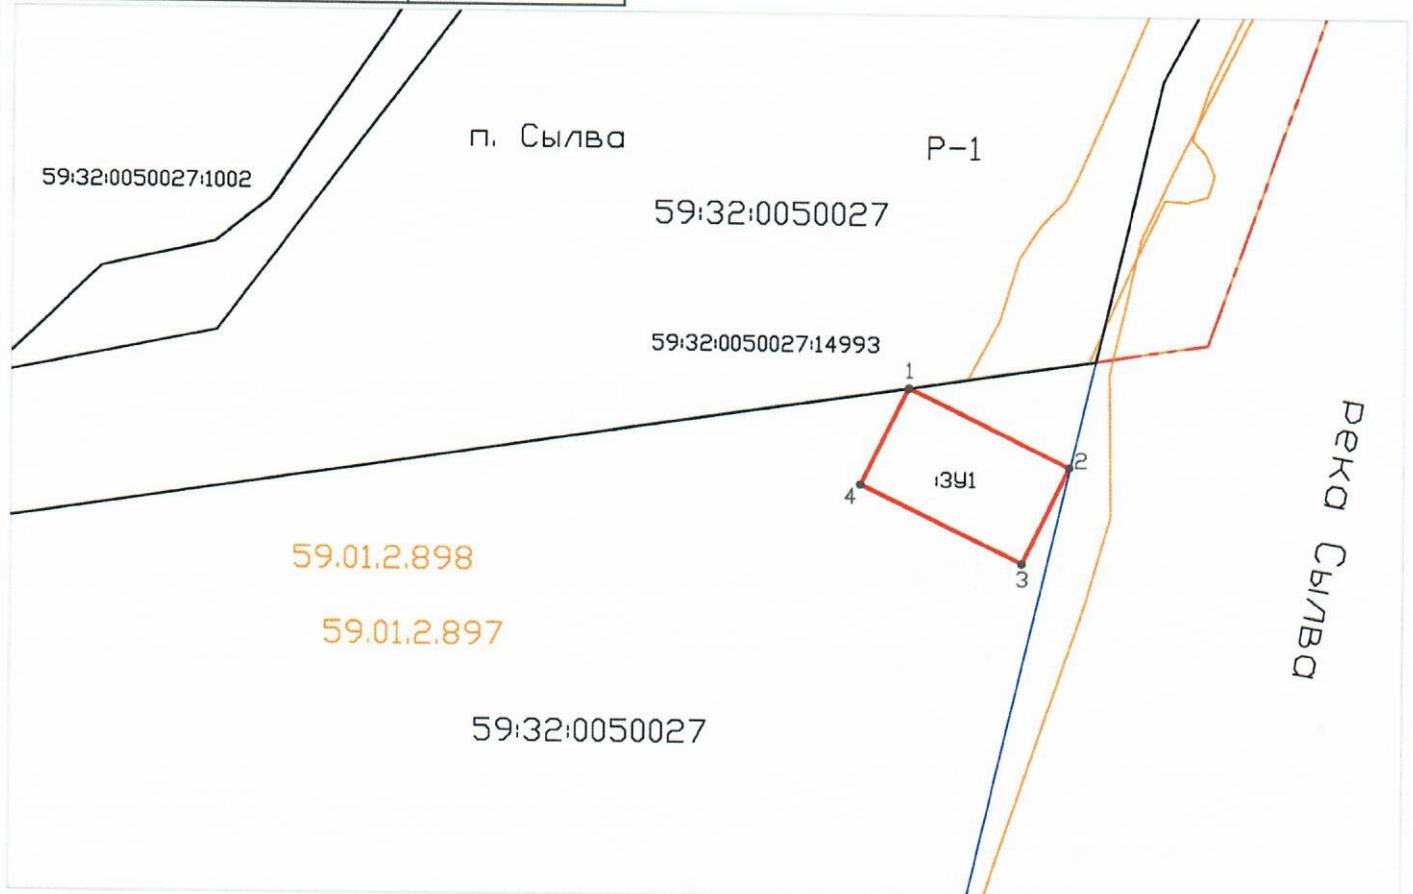

Условные обозначения:

Масштаб 1:1000

- проектируемая граница земельного участка
- граница участка, сведения о котором содержатся в ЕГРН
- граница территориальных и охранных зон
- - - граница населенного пункта
- граница кадастрового квартала
- 1391 — обозначение запрашиваемого участка
- 59.01.2.898  
59.01.2.897 — водоохранная зона и прибрежная защитная полоса Камского водохранилища

Заявитель:

(подпись, расшифровка подписи)



*Генеральный директор Андрусев А.И.*