



**КОМИТЕТ ИМУЩЕСТВЕННЫХ ОТНОШЕНИЙ
АДМИНИСТРАЦИИ ПЕРМСКОГО МУНИЦИПАЛЬНОГО РАЙОНА**

РЕШЕНИЕ

о размещении объектов № 563

Пермский край
Пермский район

09.08.2019

Комитет имущественных отношений администрации Пермского муниципального района разрешает Акционерному обществу «Газпром газораспределение Пермь» (ИНН 5902183841, ОГРН 1025900512670, почтовый адрес: 614000, г. Пермь, ул. Петропавловская, 43)

размещение объекта: «газопровод давлением до 0,6 Мпа, для размещения которого не требуется разрешение на строительство»

на землях государственная собственность на которые не разграничена

на срок 1 год с 09.08.2019г. по 08.08.2020г.

Местоположение: Пермский край, Пермский район, с. Лобаново, ул. Культуры, к дому 77.

Приложение: схема предполагаемых к использованию земель или земельных участков.

Председатель комитета
имущественных отношений администрации
Пермского муниципального района

Г.В. Мюресов

(подпись, печать)



Схема предполагаемых к использованию земель или части земельного участка

Объект: Газопровод давлением до 0,6 Мпа, для размещения которого не требуется разрешения на строительство

Местоположение: расположенных по адресу: Пермский край, Пермский район, с. Лобаново, ул. Культуры, к дому 77

Каталог координат, м

Площадь земель или части земельного участка, кв.м.: 319

Категория земель: земли населенных пунктов

Вид разрешенного использования: -

Описание границ смежных землепользователей:

От точки 3 до точки н4 - земельный участок с кадастровым номером 59:32:3960006:524

От точки н3 до точки 2 - земельный участок с кадастровым номером 59:32:3960006:7029

От точки 2 до точки 3 - земельный участок с кадастровым номером 59:32:3960006:446

От точки н4 до точки н3 - земли общего пользования

№ точки границы	X	Y
н1	501428.61	2233384.00
н2	501421.24	2233416.25
н3	501409.44	2233425.15
1	501413.42	2233414.94
2	501411.17	2233413.98
3	501421.77	2233384.19
4	501423.50	2233384.91
н4	501424.29	2233382.89
н1	501428.61	2233384.00

Условные обозначения:



- предполагаемый участок земель, на которых планируется размещение объекта

59.32.2.540

- зоны с особыми условиями использования территории, сведения о которых внесены в ГКН

:524

- границы и номер земельного участка, сведения о которых внесены в ГКН

:3У1

- обозначение запрашиваемого земельного участка




- границы и номер объекта капитального строительства, сведения о которых внесены в ГКН

н1

- характерная точка границ земель или части земельного участка

- граница кадастрового квартала

59:32:3960006 - номер кадастрового квартала

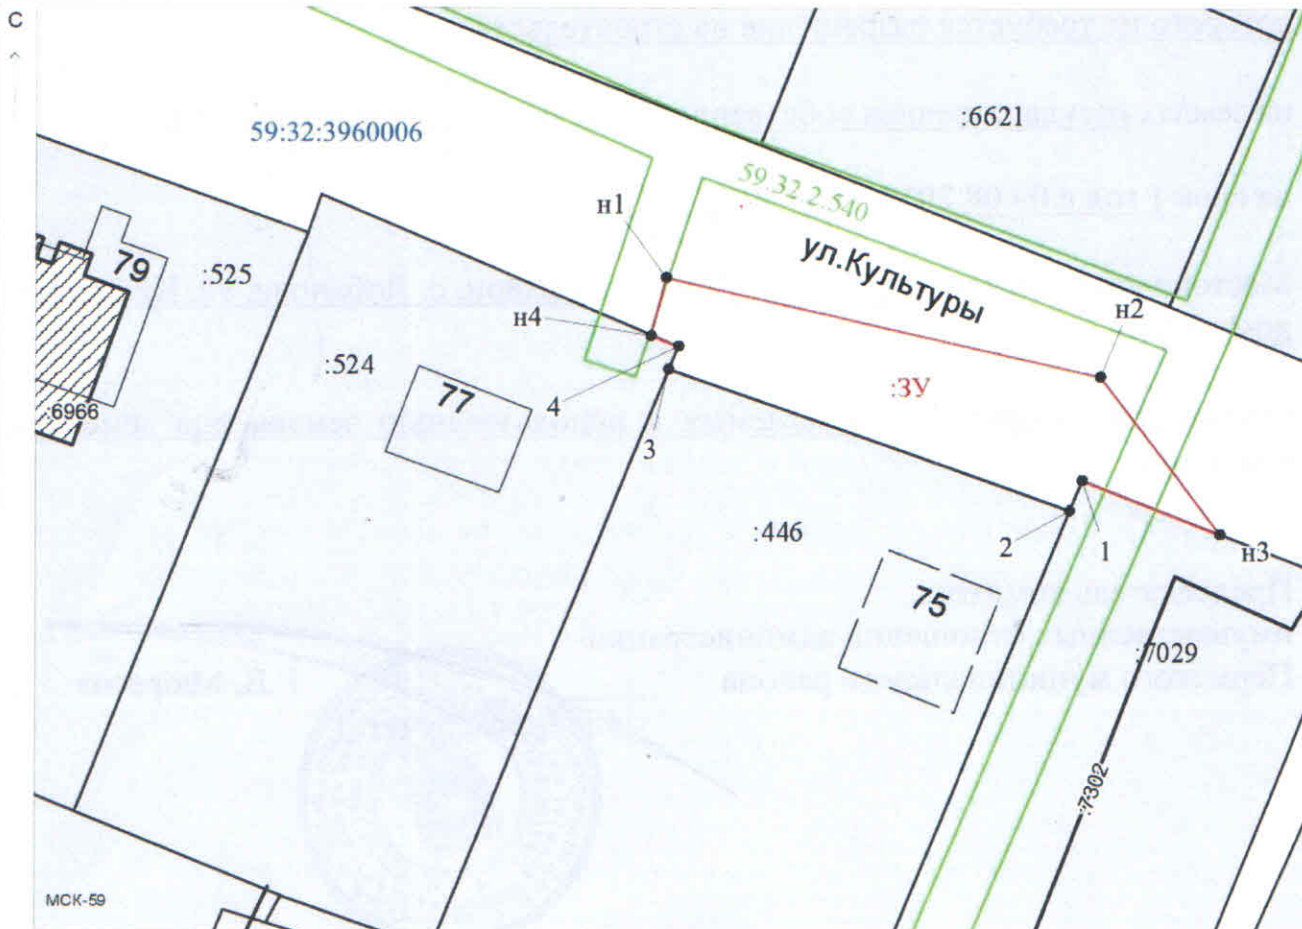

Масштаб 1:500

Заявитель: _____

Л.Вану

/ Захарова Е.Л.

МП

(подпись, расшифровка подписи)

(для юридических лиц и индивидуальных предпринимателей)