



**КОМИТЕТ ИМУЩЕСТВЕННЫХ ОТНОШЕНИЙ
АДМИНИСТРАЦИИ ПЕРМСКОГО МУНИЦИПАЛЬНОГО РАЙОНА**

РЕШЕНИЕ
о размещении объектов № 584

Пермский край
Пермский район

15.08.2019

Комитет имущественных отношений администрации Пермского муниципального района разрешает Акционерному обществу «Газпром газораспределение Пермь» (ИНН 5902183841, ОГРН 2125902017723, почтовый адрес: 614000, г. Пермь, ул. Петропавловская, 43)

размещение объекта «газопровод давлением до 0,6 Мпа, для размещения которого не требуется разрешение на строительство»

на землях государственная собственность на которые не разграничена

на срок 1 год с 15.08.2019 г. по 14.08.2020 г.

Местоположение: Пермский край, Пермский район, п. Юго-Камский, ул. Больничная, к дому 25.

Приложение: схема предполагаемых к использованию земель или части земельного участка.

Председатель комитета имущественных
отношений администрации Пермского
муниципального района

(подпись, печать)

Г.В. Мюресов



Схема предполагаемых к использованию земель или части земельного участка

Объект: Газопровод давлением до 0,6 Мпа, для размещения которого не требуется разрешения на строительство

Местоположение: расположенных по адресу: Пермский край, Пермский район,
п.Юго-Камский, ул.Больничная, к дому 25

Каталог координат, м

Площадь земель или части земельного участка, кв.м.: 77

Категория земель: земли населенных пунктов

Вид разрешенного использования: -

Описание границ смежных землепользователей:


От точки н2 до точки н3 - земельный участок с кадастровым номером 59:32:0100009:13688

От точки н3 до точки н2 - земли общего пользования

№ точки границы	X	Y
н1	483786.86	2193223.02
н2	483793.37	2193225.10
н3	483790.21	2193235.72
н4	483783.43	2193233.47
н1	483786.86	2193223.02

Условные обозначения:

- | | |
|---|--|
| <ul style="list-style-type: none"> - предполагаемый участок земель, на которых планируется размещение объекта :13688 - границы и номер земельного участка, сведения о которых внесены в ГКН :2048 - границы и номер объекта капитального строительства, сведения о которых внесены в ГКН - граница кадастрового квартала | <ul style="list-style-type: none"> 59.32.2.857 - зоны с особыми условиями использования территории, сведения о которых внесены в ГКН :ЗУ1 - обозначение запрашиваемого земельного участка • н1 - характерная точка границ земель или части земельного участка 59:32:0100009 - номер кадастрового квартала |
|---|--|

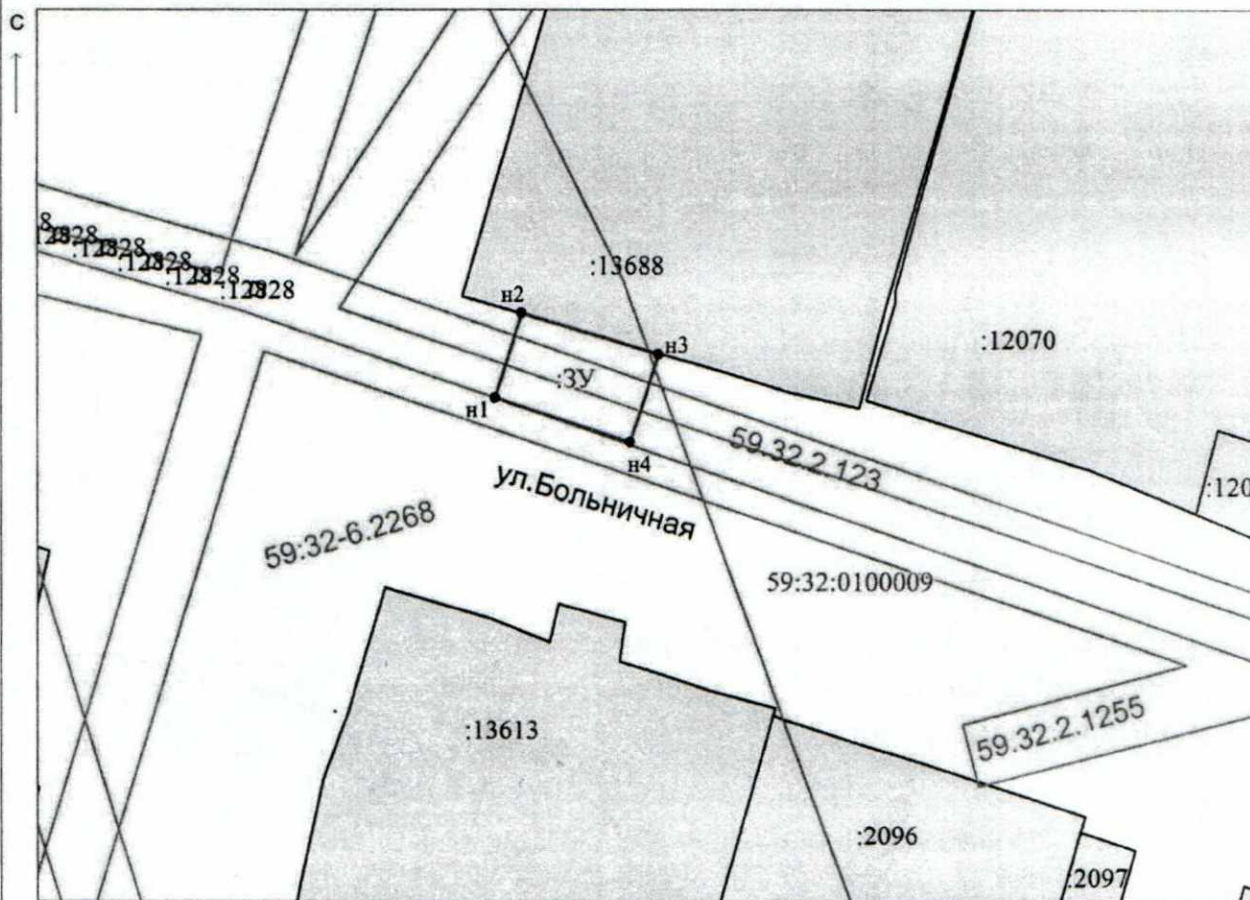

МСК-59

Масштаб 1:500

Заявитель: Вау / Захарова Е.В.
МП (подпись, расшифровка подписи)

(для юридических лиц
и индивидуальных предпринимателей)