



**КОМИТЕТ ИМУЩЕСТВЕННЫХ ОТНОШЕНИЙ  
АДМИНИСТРАЦИИ ПЕРМСКОГО МУНИЦИПАЛЬНОГО РАЙОНА**

**РЕШЕНИЕ** 598  
о размещении объектов № \_\_\_\_\_

Пермский край  
Пермский район

22.08.2019

Комитет имущественных отношений администрации Пермского муниципального района разрешает Акционерному обществу «Газпром газораспределение Пермь» (ИНН 5902183841, ОГРН 1025900512670, почтовый адрес: 614000, г. Пермь, ул. Петропавловская, 43)

размещение объекта «газопровод давлением до 0,6 Мпа, для размещения которого не требуется разрешение на строительство»

на землях государственная собственность на которые не разграничена

на срок 1 год с 22.08.2019 г. по 21.08.2020 г.

Местоположение: Пермский край, Пермский район, Сылвенское с/п, д. Горская, позиция 113.

Приложение: схема предполагаемых к использованию земель или части земельного участка.

Председатель комитета  
имущественных отношений администрации  
Пермского муниципального района

Г.В. Мюресов

(подпись, печать)



## Схема предполагаемых к использованию земель или части земельного участка

Объект: Газопровод давлением до 0,6 Мпа, для размещения которого не требуется разрешения на строительство

Местоположение: расположенных по адресу: Пермский край, Пермский район,  
с/п Сылвенское, д. Горская, позиция 113

Площадь земель или части земельного участка, кв.м.: 9

Категория земель: земли населенных пунктов

Вид разрешенного использования: -

Описание границ смежных землепользователей:

От точки н1 до точки н2 - земельный участок с кадастровым номером 59:32:1040001:937

От точки н2 до точки н3 - земельный участок с кадастровым номером 59:32:1040001:936

От точки н3 до точки н4 - земли общего пользования

От точки н4 до точки н5 - земельный участок с кадастровым номером 59:32:3530001:784

От точки н5 до точки н1 - земли общего пользования

Каталог координат, м


№ точки границы	X	Y
н1	527425.50	2254717.91
н2	527425.06	2254718.36
н3	527422.69	2254720.78
н4	527421.14	2254719.19
н5	527423.98	2254716.35
н1	527425.50	2254717.91



- предполагаемый участок земель, на которых планируется размещение объекта



- границы и номер земельного участка, сведения о которых внесены в ГКН

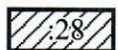

- границы и номер объекта капитального строительства, сведения о которых внесены в ГКН



- граница кадастрового квартала

**Условные обозначения:**

59.32.2.857

- зоны с особыми условиями использования территории, сведения о которых внесены в ГКН


:ЗУ1

- обозначение запрашиваемого земельного участка

н1

- характерная точка границ земель или части земельного участка

59:32:1040001 - номер кадастрового квартала

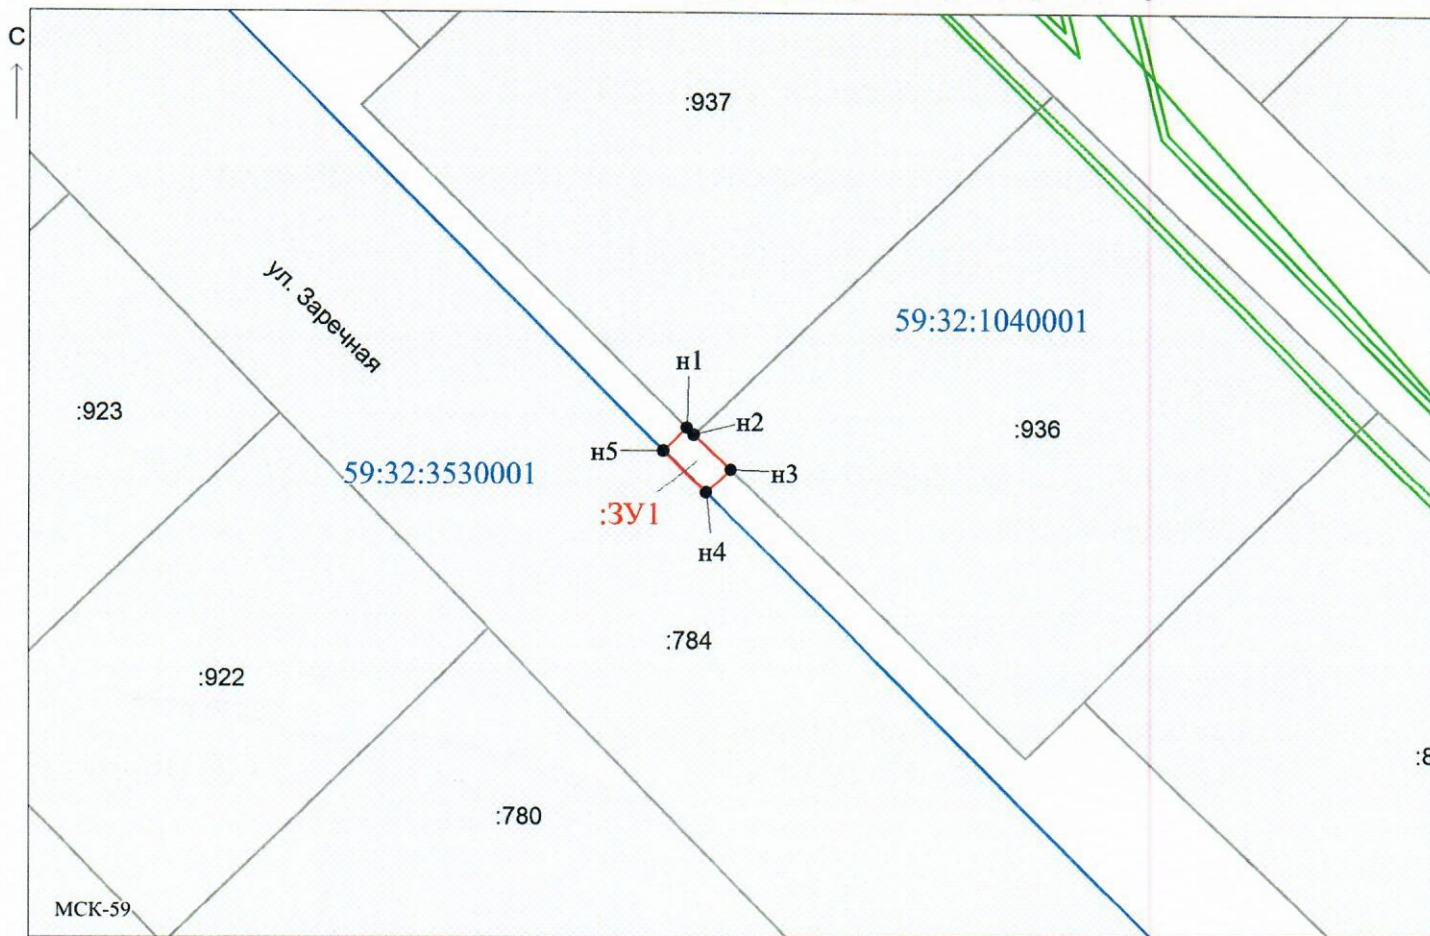

Масштаб 1:500

Заявитель: \_\_\_\_\_

/ Егошина И. В.

МП

(подпись, расшифровка подписи)

(для юридических лиц  
и индивидуальных предпринимателей)