



**КОМИТЕТ ИМУЩЕСТВЕННЫХ ОТНОШЕНИЙ
АДМИНИСТРАЦИИ ПЕРМСКОГО МУНИЦИПАЛЬНОГО РАЙОНА**

РЕШЕНИЕ № 617
о размещении объектов № _____

Пермский край
Пермский район

27.08.2019

Комитет имущественных отношений администрации Пермского муниципального района разрешает Акционерному обществу «Газпром газораспределение Пермь» (ИНН 5902183841, ОГРН 2125902017723, почтовый адрес: 614000, г. Пермь, ул. Петропавловская, 43)

размещение объекта «газопровод давлением до 1,2 Мпа, для размещения которого не требуется разрешение на строительство»

на землях государственная собственность на которые не разграничена

на срок 1 год с 27.08.2019 г. по 26.08.2020 г.

Местоположение: Пермский край, Пермский район, Сылвенское с/п, д. Малая, ул. Дачная, к дому 8.

Приложение: схема предполагаемых к использованию земель или части земельного участка.

Председатель комитета
имущественных отношений администрации
Пермского муниципального района

(подпись, печать)

Г.В. Мюресов



Схема предполагаемых к использованию земель или части земельного участка

Объект: Газопровод давлением до 1.2 Мпа, для размещения которого не требуется разрешения на строительство

Местоположение: расположенных по адресу: Пермский край, Пермский район,
с/п Сылвенское, д. Малая, ул. Дачная, к дому 8

Площадь земель или части земельного участка, кв.м.: 359

Категория земель: земли населенных пунктов

Вид разрешенного использования: -

Описание границ смежных землепользователей:

От точки н1 до точки н3 - земельный участок с кадастровым номером 59:32:1080001:254

От точки н3 до точки н6 - земли общего пользования

От точки н6 до точки н7 - земельный участок с кадастровым номером 59:32:1080001:448

От точки н7 до точки н9 - земельный участок с кадастровым номером 59:32:1080001:447


От точки н9 до точки н1 - земли общего пользования

Каталог координат, м

№ точки границы	X	Y
н1	526258.45	2254318.66
н2	526261.90	2254320.94
н3	526262.97	2254319.33
н4	526264.47	2254320.32
н5	526263.93	2254321.19
н6	526290.43	2254339.99
н7	526302.33	2254348.46
н8	526311.18	2254354.76
н9	526312.68	2254355.83
н10	526308.80	2254362.29
н11	526310.54	2254363.47
н12	526307.88	2254367.71
н13	526302.09	2254363.78
н14	526306.32	2254356.70
н15	526256.35	2254322.01
н1	526258.45	2254318.66

Условные обозначения:

- предполагаемый участок земель, на которых планируется размещение объекта
- :254 - границы и номер земельного участка, сведения о которых внесены в ГКН
- :1273 - границы и номер объекта капитального строительства, сведения о которых внесены в ГКН
- граница кадастрового квартала
- 59.01.2.897 - зоны с особыми условиями использования территории, сведения о которых внесены в ГКН
- :ЗУ1 - обозначение запрашиваемого земельного участка
- н1 - характерная точка границ земель или части земельного участка
- 59:32:1080001 - номер кадастрового квартала

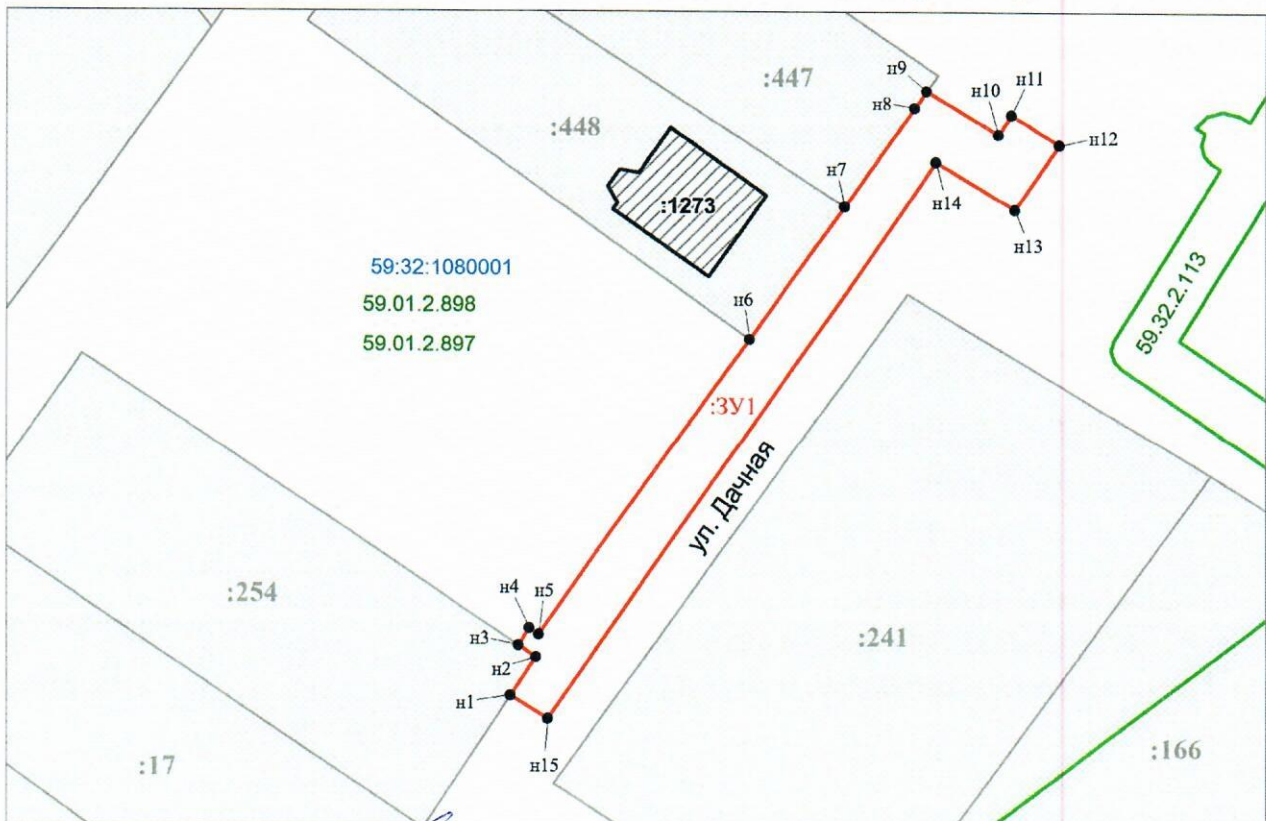

Масштаб 1:600

Заявитель: _____ / Офишкина И. В.
МП (подпись, расшифровка подписи)

(для юридических лиц
и индивидуальных предпринимателей)