



**КОМИТЕТ ИМУЩЕСТВЕННЫХ ОТНОШЕНИЙ
АДМИНИСТРАЦИИ ПЕРМСКОГО МУНИЦИПАЛЬНОГО РАЙОНА**

РЕШЕНИЕ 619
о размещении объектов № _____

Пермский край
Пермский район

27.08.2019

Комитет имущественных отношений администрации Пермского муниципального района разрешает Комаровских Эвелине Станиславовне,

размещение объекта «элементы благоустройства территории, в том числе малые архитектурные формы, за исключением некапитальных нестационарных строений и сооружений, рекламных конструкций, применяемых как составные части благоустройства территории».

на землях государственная собственность на которые не разграничена

на срок 1 год с 27.08.2019 г. по 26.08.2020 г.

Местоположение: Пермский край, Пермский район, Сылвенское с/п, д. Буланки.

Приложение: схема предполагаемых к использованию земель или части земельного участка.

Особые условия использования:

1. Без права возведения объектов капитального строительства, без права возведения ограждения, с правом свободного доступа неограниченного круга лиц.

2. Соблюдение Правил содержания и благоустройства территории Сылвенского сельского поселения, утвержденных решением Совета депутатов Сылвенского с/п от 17.05.2012 № 26.

Председатель комитета
имущественных отношений администрации
Пермского муниципального района



Г.В. Мюресов

(подпись, печать)

Схема предполагаемых к использованию земель или части земельного участка

Объект: Элементы благоустройства территории, в том числе малые архитектурные формы, за исключением некапитальных нестационарных строений и сооружений, рекламных конструкций, применяемых как составные части благоустройства территории.

Местоположение: Пермский край, Пермский район, Сылвенское сельское поселение, д. Буланки

Площадь земель или части земельного участка, кв. м.: 269

Категория земель: земли населенных пунктов


Вид разрешенного использования: отсутствует

Каталог координат

| № | X | Y |
|---|-----------|------------|
| 1 | 515899.64 | 2262753.04 |
| 2 | 515889.16 | 2262765.88 |
| 3 | 515888.10 | 2262765.29 |
| 4 | 515887.88 | 2262765.83 |
| 5 | 515883.26 | 2262778.13 |
| 6 | 515869.81 | 2262772.89 |
| 7 | 515873.40 | 2262758.58 |
| 8 | 515880.39 | 2262768.09 |
| 9 | 515897.43 | 2262748.74 |

Описание границ смежных землепользователей:

| | |
|-----|--------------------------------------|
| 1-2 | земельный участок 59:32:3630002:1409 |
| 2-6 | земельный участок 59:32:3630002:1934 |
| 6-7 | городские земли |
| 7-9 | земельный участок 59:32:3630002:1335 |

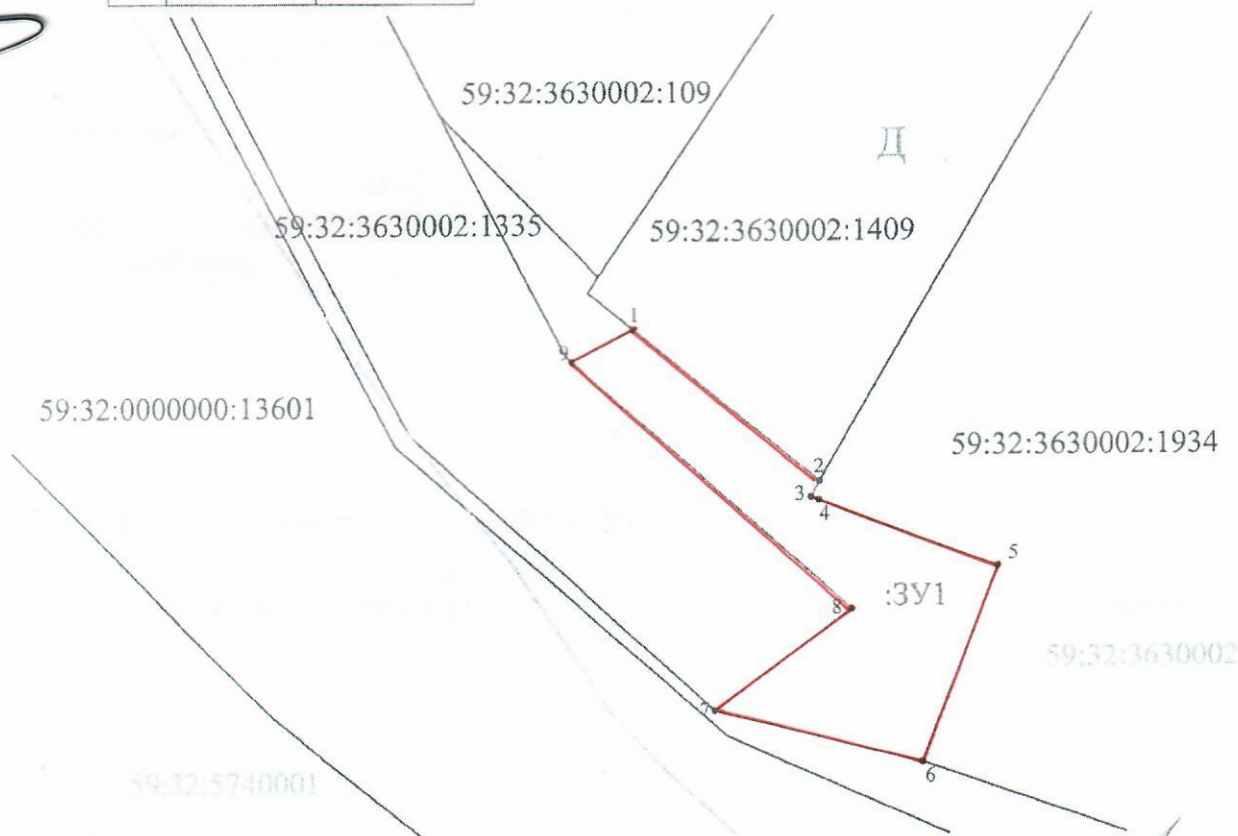

Масштаб 1:500

Заявитель: Колмаровская Э.С. Колмар

М.П.

(для юридических лиц и индивидуальных предпринимателей)

Условные обозначения:

- номер кадастрового квартала
- номер учтённого земельного участка
- обозначение территории проектируемого размещения Объекта
- граница кадастрового квартала
- Д - обозначение зоны садоводства и дачного хозяйства
- существующая часть границы, имеющиеся в ГКН сведения о которой достаточны для определения её местоположения
- вновь образованная часть границы, сведения о которой достаточны для определения её местоположения
- .1 - характерная точка границы земельного участка, сведения о которой позволяют однозначно определить её положение на местности