



**КОМИТЕТ ИМУЩЕСТВЕННЫХ ОТНОШЕНИЙ  
АДМИНИСТРАЦИИ ПЕРМСКОГО МУНИЦИПАЛЬНОГО РАЙОНА**

**РЕШЕНИЕ**

о размещении объектов № 622

Пермский край  
Пермский район

27.08.2019

Комитет имущественных отношений администрации Пермского муниципального района разрешает Акционерному обществу «Газпром газораспределение Пермь» (ИНН 5902183841, ОГРН 1025900512670, почтовый адрес: 614000, г. Пермь, ул. Петропавловская, 43)

размещение объекта: «газопровод давлением до 0,6 Мпа, для размещения которых не требуется разрешение на строительство»

на землях государственная собственность на которые не разграничена

на срок 1 год с 27.08.2019г. по 26.08.2020г.

Местоположение: Пермский край, Пермский район, п. Горный, ул. им. Соколова, к дому 10.

Приложение: схема предполагаемых к использованию земель или земельных участков.

Председатель комитета  
имущественных отношений администрации  
Пермского муниципального района



(подпись, печать)

Г.В. Мюресов

## Схема предполагаемых к использованию земель или части земельного участка

**Объект:** Газопровод давлением до 0,6 Мпа, для размещения которого не требуется разрешения на строительство

**Местоположение:** расположенных по адресу: Пермский край, Пермский район, Двуреченское с/п. п. Горный, ул. им. Соколова, к дому 10

**Площадь земель или части земельного участка, кв.м.:** 149

**Категория земель:** земли населенных пунктов

**Вид разрешенного использования:** -

**Описание границ смежных землепользователей:**

От точки н1 до точки н2 - земельный участок с кадастровым номером 59:32:0380001:262

От точки н2 до точки н3 - земельный участок с кадастровым номером 59:32:0380001:269

От точки н3 до точки н4 - земли общего пользования

От точки н4 до точки н5 - земельный участок с кадастровым номером 59:32:0380001:1895

От точки н5 до точки н8 - земли общего пользования

От точки н8 до точки н9 - земельный участок с кадастровым номером 59:32:0380001:1895

От точки н9 до точки н1 - земли общего пользования

Каталог координат, м

№ точки границы	X	Y
н1	504759.92	2237412.49
н2	504758.88	2237415.40
н3	504756.22	2237422.87
н4	504749.11	2237419.92
н5	504745.40	2237418.38
н6	504743.49	2237417.59
н7	504747.70	2237407.43
н8	504750.60	2237408.63
н9	504754.31	2237410.17
н1	504759.92	2237412.49

**Условные обозначения:**



- предполагаемый участок земель, на которых планируется размещение объекта



- границы и номер земельного участка, сведения о которых внесены в ЕГРН



- граница кадастрового квартала



- границы и номер объекта капитального строительства, сведения о которых внесены в ЕГРН



- зоны с особыми условиями использования территории, сведения о которых внесены в ЕГРН


**:3У1**

- обозначение запрашиваемого земельного участка

**• н1**

- характерная точка границ земель или части земельного участка

**59:32:0380001** - номер кадастрового квартала

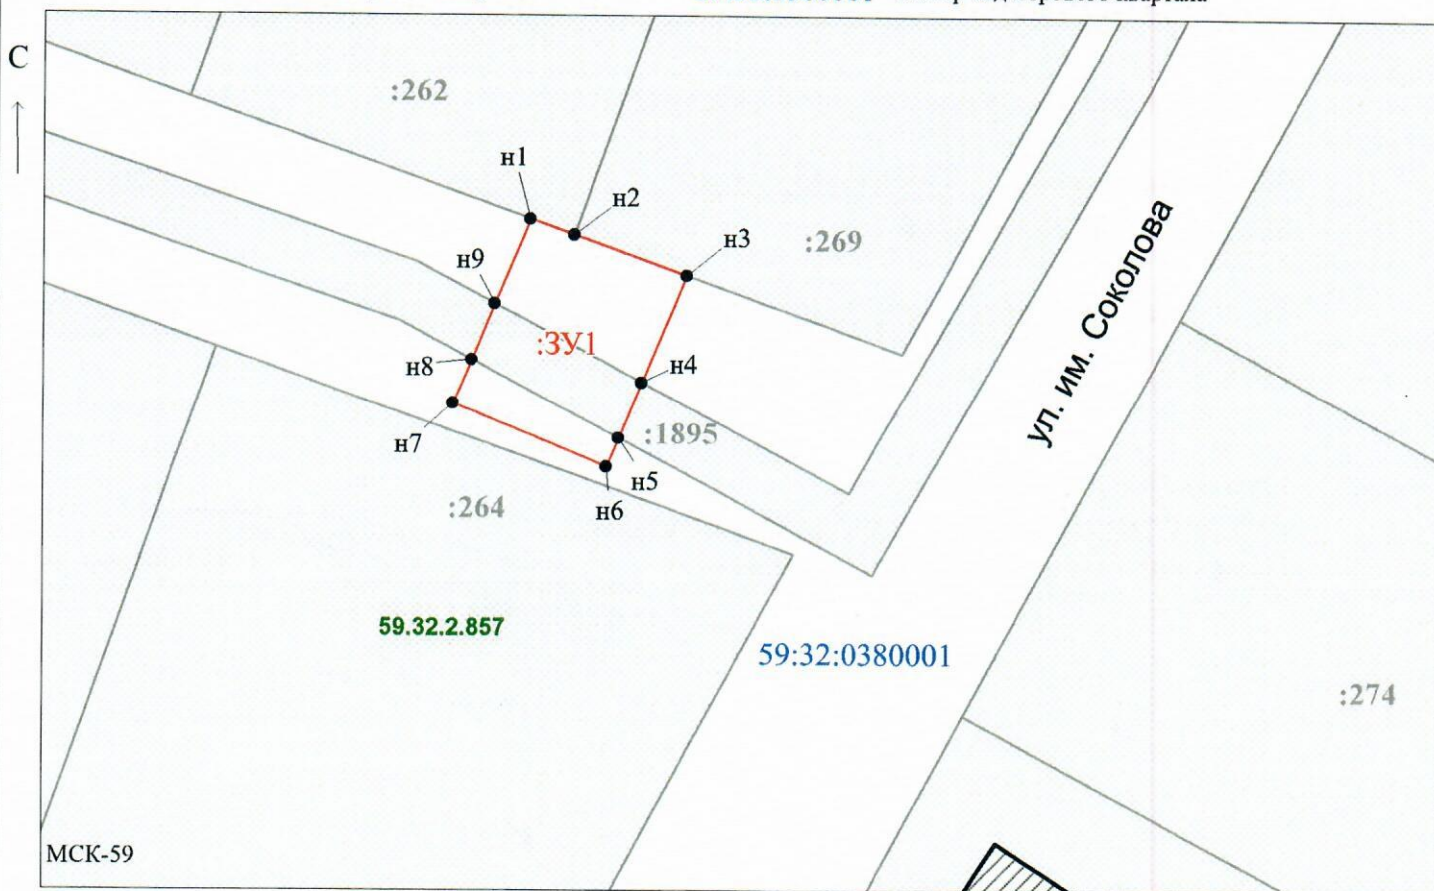

**Заявитель:** \_\_\_\_\_ / Егошина И.В.

МП

(подпись, расшифровка подписи)

Масштаб 1:500

(для юридических лиц и индивидуальных предпринимателей)