



**КОМИТЕТ ИМУЩЕСТВЕННЫХ ОТНОШЕНИЙ
АДМИНИСТРАЦИИ ПЕРМСКОГО МУНИЦИПАЛЬНОГО РАЙОНА**

РЕШЕНИЕ

о размещении объектов № 633

Пермский край
Пермский район

28.08.2019

Комитет имущественных отношений администрации Пермского муниципального района разрешает Акционерному обществу «Газпром газораспределение Пермь» (ИНН 5902183841, ОГРН 1025900512670, почтовый адрес: 614000, г. Пермь, ул. Петропавловская, 43)

размещение объекта: «газопровод давлением до 0,6 Мпа, для размещения которых не требуется разрешение на строительство»

на землях государственная собственность на которые не разграничена

на срок 1 год с 28.08.2019г. по 27.08.2020г.

Местоположение: Пермский край, Пермский район, Двуреченское с/п, д. Мостовая, к уч.с кад. 59:32:1100001:455.

Приложение: схема предполагаемых к использованию земель или земельных участков.

Председатель комитета
имущественных отношений администрации
Пермского муниципального района



(подпись, печать)

Г.В. Мюресов

Схема предполагаемых к использованию земель или части земельного участка

Объект: Газопровод давлением до 0,6 Мпа, для размещения которого не требуется разрешения на строительство

Местоположение: расположенных по адресу: Пермский край, Пермский район, Двуреченское с/п. д. Мостовая, к уч. с кад. 59:32:1100001:455

Площадь земель или части земельного участка, кв.м.: 155

Категория земель: земли населенных пунктов

Вид разрешенного использования: -

Описание границ смежных землепользователей:

От точки н1 до точки н2 - земельный участок с кадастровым номером 59:32:1100001:455

От точки н2 до точки н3 - земельный участок с кадастровым номером 59:32:1100001:775

От точки н3 до точки н4 - земельный участок с кадастровым номером 59:32:1100001:124

От точки н4 до точки н1 - земли общего пользования

От точки н5 до точки н6 - земельный участок с кадастровым номером 59:32:1100001:523

От точки н6 до точки н8 - земельный участок с кадастровым номером 59:32:1100001:775

От точки н8 до точки н9 - земельный участок с кадастровым номером 59:32:1100001:16

От точки н9 до точки н10 - земли общего пользования

От точки н10 до точки н12 - земельный участок с кадастровым номером 59:32:1100001:114

От точки н12 до точки н5 - земли общего пользования


- предполагаемый участок земель, на которых планируется размещение объекта
- :256 - границы и номер земельного участка, сведения о которых внесены в ЕГРН
- граница кадастрового квартала

Каталог координат, м

№ точки границы	X	Y
н1	498513.67	2258450.14
н2	498509.83	2258444.40
н3	498515.65	2258442.54
н4	498518.08	2258447.24
н1	498513.67	2258450.14
н5	498529.38	2258416.90
н6	498509.36	2258430.36
н7	498507.05	2258427.57
н8	498504.40	2258424.37
н9	498503.56	2258423.14
н10	498505.29	2258422.04
н11	498507.80	2258425.20
н12	498527.18	2258413.57
н5	498529.38	2258416.90

Условные обозначения:

- :2597 - границы и номер объекта капитального строительства, сведения о которых внесены в ЕГРН
- 59.32.2.857 - зоны с особыми условиями использования территории, сведения о которых внесены в ЕГРН
- :3У1 - обозначение запрашиваемого земельного участка
- н1 - характерная точка границ земель или части земельного участка
- 59:32:1100001 - номер кадастрового квартала

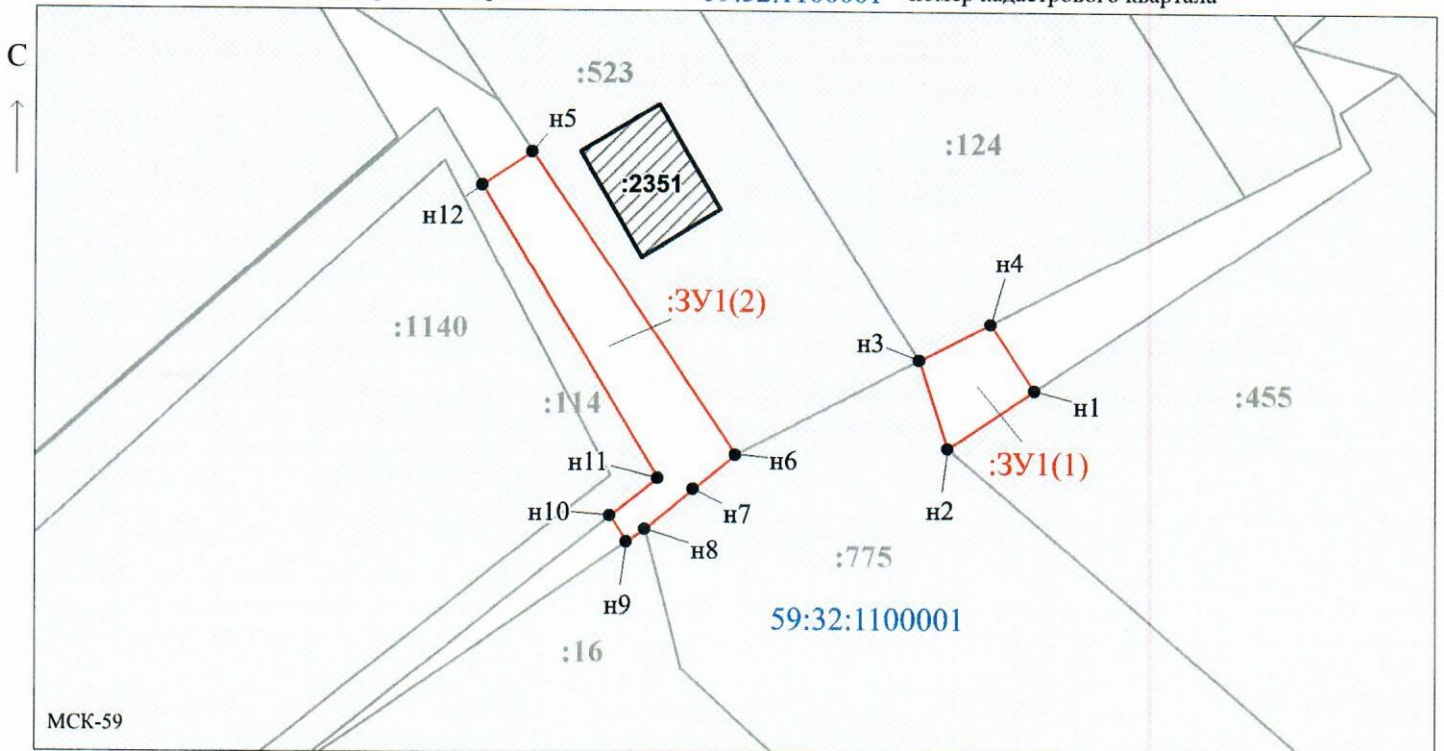

Заявитель: _____ / Егорова И.В.
 (подпись, расшифровка подписи)
 МП
 (для юридических лиц и индивидуальных предпринимателей)

Масштаб 1:500