



**КОМИТЕТ ИМУЩЕСТВЕННЫХ ОТНОШЕНИЙ
АДМИНИСТРАЦИИ ПЕРМСКОГО МУНИЦИПАЛЬНОГО РАЙОНА**

РЕШЕНИЕ

о размещении объектов № 634

Пермский край
Пермский район

28.08.2019

Комитет имущественных отношений администрации Пермского муниципального района разрешает Открытому акционерному обществу «Межрегиональная распределительная сетевая компания Урала» (ИНН 6671163413, ОГРН 1056604000970, почтовый адрес: 614107, г. Пермь, ул. Инженерная, 17)

размещение объекта: «строительство КТП 10/0,4кВ с трансформатором мощностью 63кВа с телемеханизацией и учетом электроэнергии, строительство ВЛ 10кВ общей ориентировочной протяженностью 0,26 км, ВЛ 0,4 кВ общей ориентировочной протяженностью 0,545 км; Реконструкция КВЛ 10 кВ Комарово ПС 110/10 кВ Дачная для электроснабжения объекта для садоводства по адресу: Пермский край, Пермский район, Двуреченское с/п, СНТ Соловьево-2 (4500047418)»

на землях государственная собственность на которые не разграничена

на срок бессрочно.

Местоположение: край Пермский, р-н Пермский, с/п Двуреченское, снт Соловьево.

Приложение: схема предполагаемых к использованию земель или земельных участков.

Председатель комитета
имущественных отношений администрации
Пермского муниципального района



(подпись, печать)

Г.В. Мюресов

Схема предполагаемых к использованию земель или части земельного участка

Объект: "Строительство КТП 10/0,4 кВ с трансформатором мощностью 63 кВА с телемеханизацией и учетом электроэнергии, строительство ВЛ 10 кВ общей ориентировочной протяженностью ~ 0,26 км, ВЛ 0,4 кВ общей ориентировочной протяженностью ~ 0,545 км; Реконструкция КВЛ 10 кВ Комарово ПС 110/10 кВ Дачная для электроснабжения объекта для садоводства по адресу: Пермский край, Пермский район, Двуреченский с/п, СНТ Соловьево-2 (4500047418)"


Местоположение: край Пермский, р-н Пермский, с/п Двуреченское, снт Соловьево

Площадь земель или части земельного участка, кв.м.: 335

Категория земель: Земли сельскохозяйственного назначения

Вид разрешенного использования земельного участка:

Цель использования: под объекты инженерного оборудования Электроснабжения (Строительство КТП 10/0,4 кВ с трансформатором мощностью 63 кВА с телемеханизацией и учетом электроэнергии, строительство ВЛ 10 кВ общей ориентировочной протяженностью ~ 0,26 км, ВЛ 0,4 кВ общей ориентировочной протяженностью ~ 0,545 км; Реконструкция КВЛ 10 кВ Комарово ПС 110/10 кВ Дачная для электроснабжения объекта для садоводства по адресу: Пермский край, Пермский район, Двуреченский с/п, СНТ Соловьево-2 (4500047418))

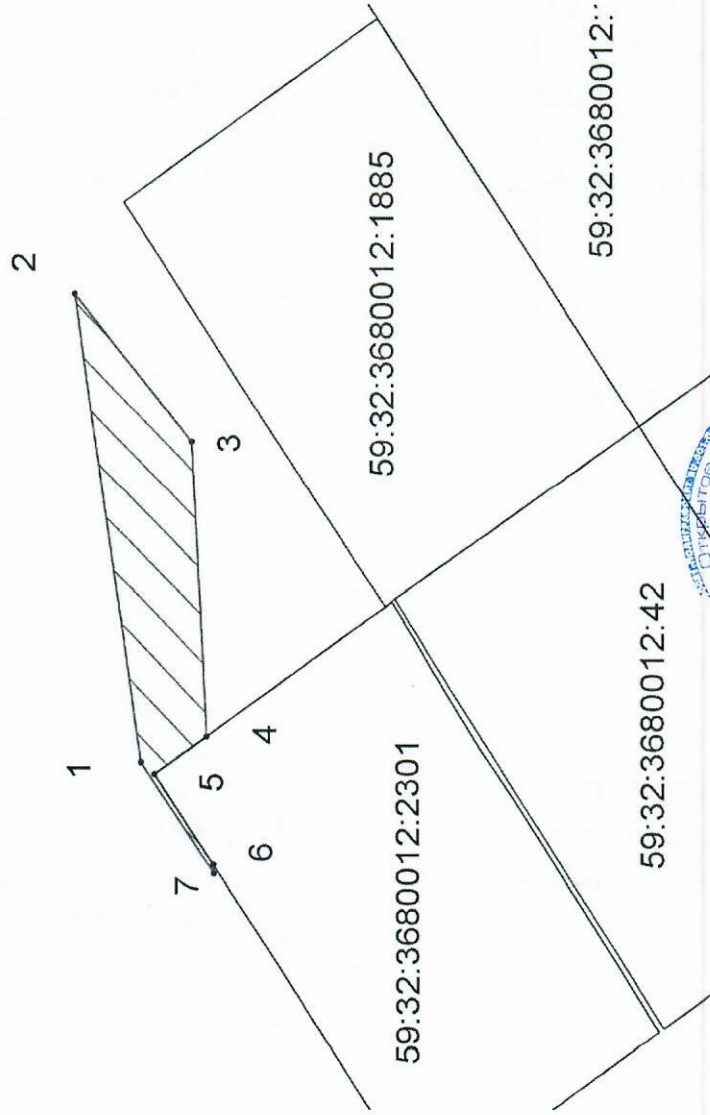

Координаты характерных точек

№	X	Y
1	2259417,01	499617,00
2	2259462,77	499623,66
3	2259448,37	499611,73
4	2259419,51	499610,29
5	2259415,84	499615,61
6	2259406,94	499609,66
7	2259406,08	499609,61
1	2259417,01	499617,00

Условные обозначения:

- предполагаемые к использованию земли
- граница земельного участка, сведения о котором внесены в ГКН
- 1 характерные точки границы испрашиваемого земельного участка


59:32:3680012:

59:32:3680012:42

59:32:3680012:2301

59:32:3680012:1885

Масштаб 1:700

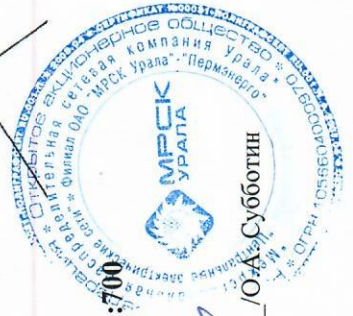

Заявитель: _____

/О.А. Субботин

Описание границ смежных землепользователей:

6-7-1-2-3-4 неразграниченный зем.участок
4-5-6 зем.уч. с кад.№ 59:32:3680012:2301