



**КОМИТЕТ ИМУЩЕСТВЕННЫХ ОТНОШЕНИЙ
АДМИНИСТРАЦИИ ПЕРМСКОГО МУНИЦИПАЛЬНОГО РАЙОНА**

РЕШЕНИЕ

о размещении объектов № 649

Пермский край
Пермский район

23.08.2019

Комитет имущественных отношений администрации Пермского муниципального района разрешает Лагодюк Екатерине Владимировне (Паспортные данные: серия 5712, № 976355, выдан 20.12.2012 ОУФМС России по Пермскому краю в Держинском районе г. Пермь, регистрация по адресу: г. Пермь, ул. проезд Якуба Коласа, д. 6, кв. 63.)

размещение объекта «элементы благоустройства территории, в том числе малые архитектурные формы, за исключением некапитальных нестационарных строений и сооружений, рекламных конструкций, применяемых как составные части благоустройства территории.»

на землях государственная собственность на которые не разграничена

на срок 1 год с 23.08.2019 г. по 22.08.2020 г

Местоположение: Пермский край, Пермский район, Юго-Камское с/п, п. Усть-Пизя.

Приложение: схема предполагаемых к использованию земель или части земельного участка.

Председатель комитета имущественных отношений администрации Пермского муниципального района



Г.В. Мюресов

(подпись, печать)

Схема предполагаемых к использованию земель или части земельного участка

Элементы благоустройства территории, в том числе малые архитектурные формы, за исключением
Объект: некапитальных нестационарных строений и сооружений, рекламных конструкций, применяемых как составные части благоустройства территории.

Местоположение: Пермский край, Пермский район, Юго-Камское с/п, п. Усть-Пииза

Площадь земель или части земельного участка, кв.м: 1600


Категория земель: Земли населенных пунктов

Вид разрешенного использования:

Каталог координат, м

№ точки границы	X	Y
1	462821.72	2192273.98
2	462818.5	2192301.42
3	462816.83	2192313.02
4	462815.45	2192313.24
5	462796.73	2192310.81

6	462783.4	2192309.46
7	462772.49	2192309.33
8	462761.75	2192309.65
9	462750.43	2192308.84
10	462752.89	2192292.32
11	462805.18	2192292.11
12	462807.53	2192258.77

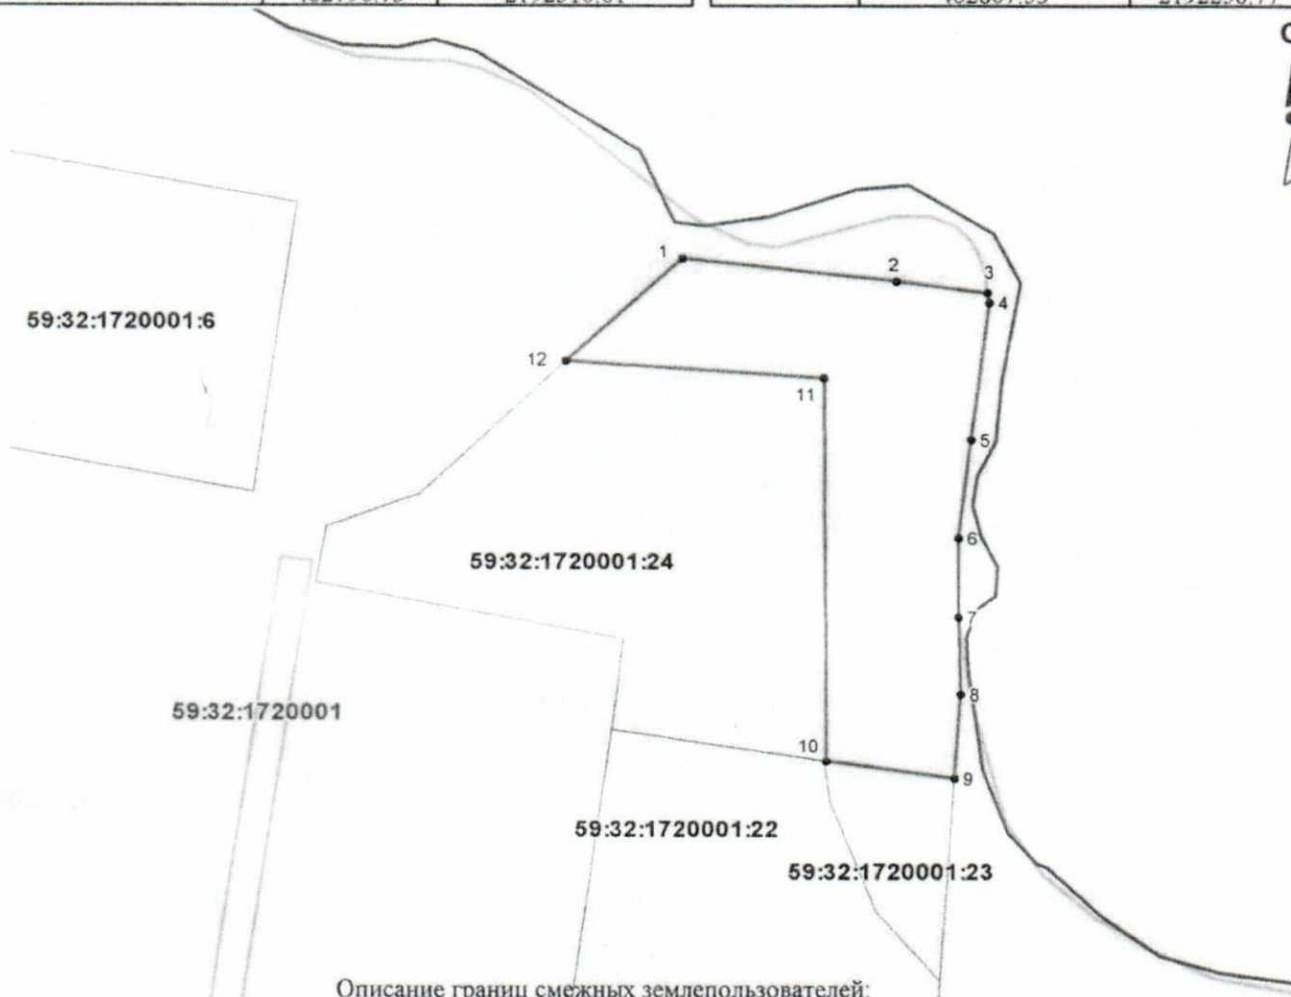

Описание границ смежных землепользователей:

- от точки 9 до точки 10 - земельный участок с кадастровым номером 59:32:1720001:23
- от точки 10 до точки 12 - земельный участок с кадастровым номером 59:32:1720001:24
- от точки 12 до точки 9 - Земли МО Юго-Камское с/п

Условные обозначения:

	Существующая часть границы, имеющиеся в ГКН сведения о которой достаточны для определения её местоположения
	Объекты капитального строительства
	Границы зон с особыми условиями использования территории
	Границы земельного участка под объект предполагаемого для использования
	Граница кадастрового квартала
59:32:1020001:3188	Номер учетного земельного участка
59:32:1020001	Номер кадастрового квартала

Масштаб 1:1000

Заявитель: Лагодюк Е.В.