



**КОМИТЕТ ИМУЩЕСТВЕННЫХ ОТНОШЕНИЙ  
АДМИНИСТРАЦИИ ПЕРМСКОГО МУНИЦИПАЛЬНОГО РАЙОНА**

**РЕШЕНИЕ** 652  
о размещении объектов № \_\_\_\_\_

Пермский край  
Пермский район

02.09.2019

Комитет имущественных отношений администрации Пермского муниципального района разрешает Акционерному обществу «Газпром газораспределение Пермь» (ИНН 5902183841, ОГРН 2125902017723, почтовый адрес: 614000, г. Пермь, ул. Петропавловская, 43)

размещение объекта «газопровод давлением до 1,2 Мпа, для размещения которого не требуется разрешение на строительство»

на землях государственная собственность на которые не разграничена

на срок 1 год с 02.09.2019 г. по 02.09.2020 г.

Местоположение: Пермский край, Пермский район, Сылвенское с/п, п. Сылва, к участку с кадастровым номером 59:32:0050027:12180.

Приложение: схема предполагаемых к использованию земель или части земельного участка.

Председатель комитета  
имущественных отношений администрации  
Пермского муниципального района



Г.В. Мюресов

(подпись, печать)

## Схема предполагаемых к использованию земель или части земельного участка

Объект: Газопровод давлением до 0,6 Мпа, для размещения которого не требуется разрешения на строительство

Местоположение: расположенных по адресу: Пермский край, Пермский район,  
с/пос Сылвенское, с.п. Сылва, к уч. с кад. 59:32:0050027:12180

Каталог координат, м

Площадь земель или части земельного участка, кв.м.: 847

Категория земель: земли населенных пунктов

Вид разрешенного использования: -

Описание границ смежных землепользователей:

От точки н1 до точки н3 - земельный участок с кадастровым номером 59:32:0050027:12180

От точки н3 до точки н4 - земли общего пользования

От точки н4 до точки н5 - земельный участок с кадастровым номером 59:32:0050027:14572

От точки н5 до точки н9 - земли общего пользования

От точки н9 до точки н10 - земельный участок с кадастровым номером 59:32:0050027:14885

От точки н10 до точки н14 - земли общего пользования


От точки н14 до точки н15 - земельный участок с кадастровым номером 59:32:0050027:14572

От точки н15 до точки н1 - земли общего пользования

№ точки границы	X	Y
н1	519162.49	2261430.70
н2	519161.60	2261430.17
н3	519160.84	2261431.13
н4	519115.46	2261388.08
н5	519104.09	2261376.82
н6	519016.29	2261289.81
н7	519013.32	2261287.19
н8	519010.37	2261283.79
н9	519009.10	2261281.09
н10	519007.85	2261279.51
н11	519011.28	2261277.45
н12	519013.71	2261281.53
н13	519016.23	2261284.46
н14	519106.91	2261373.98
н15	519118.28	2261385.25
н16	519164.18	2261428.75
н1	519162.49	2261430.70

### Условные обозначения:

- предполагаемый участок земель, на которых планируется размещение объекта
- :1 - границы и номер земельного участка, сведения о которых внесены в ЕГРН
- :28 - границы и номер объекта капитального строительства, сведения о которых внесены в ЕГРН
- граница кадастрового квартала
- 59:32-6.1386 - зоны с особыми условиями использования территории, сведения о которых внесены в ЕГРН
- :3У1 - обозначение запрашиваемого земельного участка
- н1 - характерная точка границ земель или части земельного участка
- 59:32:0050027 - номер кадастрового квартала

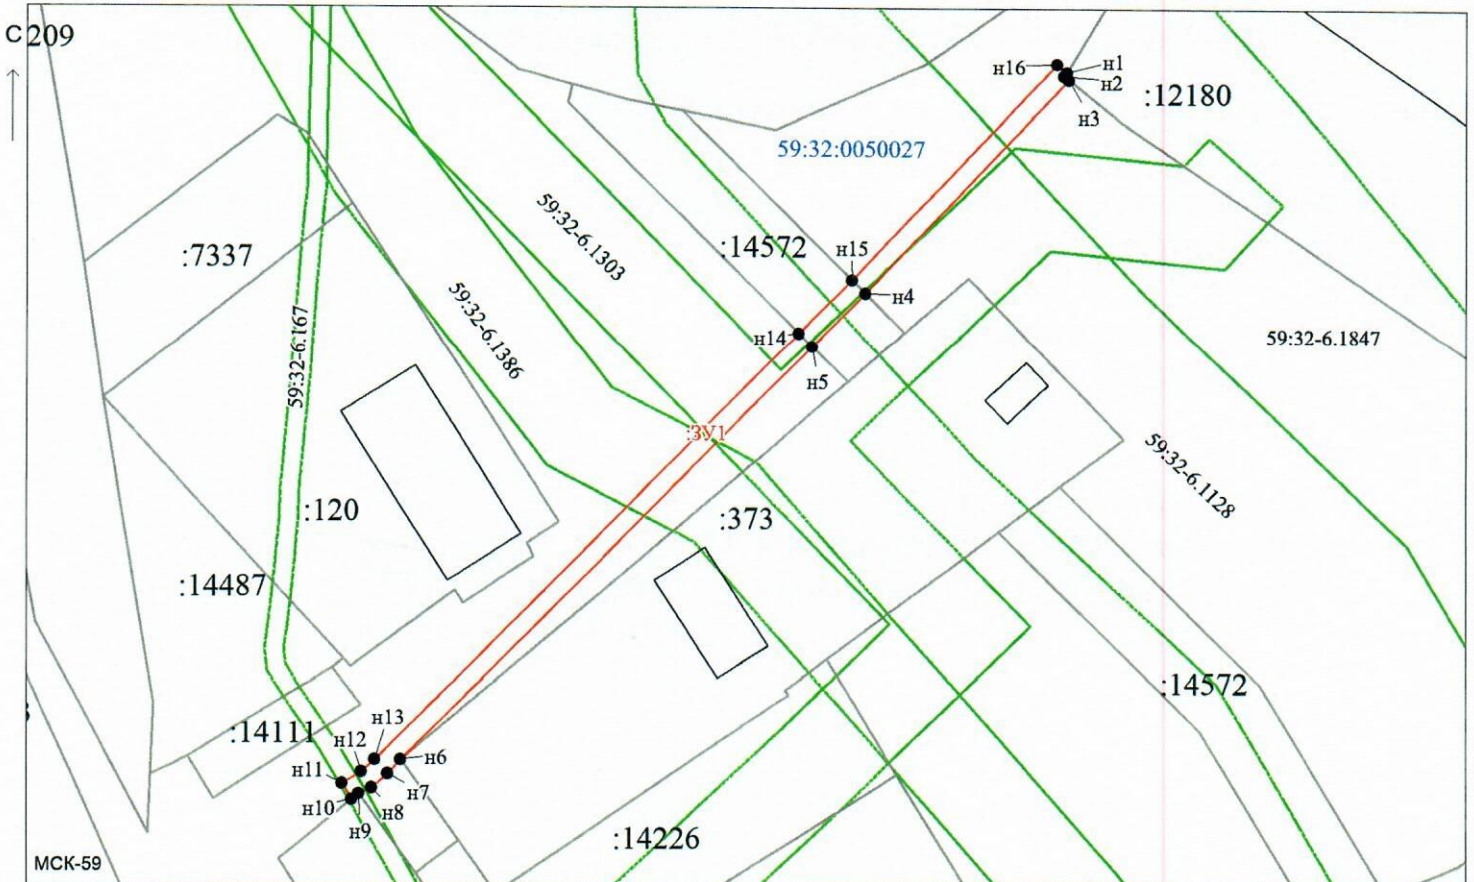

Заявитель: \_\_\_\_\_ / Егошина И. В.  
МП (подпись, расшифровка подписи)

Масштаб 1:1600

(для юридических лиц  
и индивидуальных предпринимателей)