



**КОМИТЕТ ИМУЩЕСТВЕННЫХ ОТНОШЕНИЙ
АДМИНИСТРАЦИИ ПЕРМСКОГО МУНИЦИПАЛЬНОГО РАЙОНА**

РЕШЕНИЕ № 677
о размещении объектов № _____

Пермский край
Пермский район

10.09.2019

Комитет имущественных отношений администрации Пермского муниципального района разрешает Акционерному обществу «Газпром газораспределение Пермь» (ИНН 5902183841, ОГРН 2125902017723, почтовый адрес: 614000, г. Пермь, ул. Петропавловская, 43)

размещение объекта «газопровод давлением до 0,6 Мпа, для размещения которого не требуется разрешение на строительство»

на землях государственная собственность на которые не разграничена

на срок 1 год с 10.09.2019 г. по 09.09.2020 г.

Местоположение: Пермский край, Пермский район, Бершетское с/п, с. Бершеть, ул. Молодежная, к дому 3.

Приложение: схема предполагаемых к использованию земель или части земельного участка.

Председатель комитета
имущественных отношений администрации
Пермского муниципального района

(подпись, печать)

Г.В. Мюресов



Схема предполагаемых к использованию земель или части земельного участка

Объект: Газопровод давлением до 0,6 Мпа, для размещения которого не требуется разрешения на строительство

Местоположение: расположенных по адресу: край Пермский, р-н Пермский, с/пос. Бершетское, с. Бершеть, ул. Молодежная, к дому 3

Площадь земель или части земельного участка, кв.м.: 816

Категория земель: земли населенных пунктов

Вид разрешенного использования: -

Описание границ смежных землепользователей:

От точки н1 до точки н3 - земельный участок

с кадастровым номером 59:32:0180005:1504

От точки н3 до точки н6 - земли общего пользования

От точки н6 до точки н8 - земельный участок

с кадастровым номером 59:32:0180005:913


От точки н8 до точки н1 - земли общего пользования

Каталог координат, м

| № точки границы | X | Y |
|-----------------|-----------|------------|
| н1 | 486599.42 | 2239003.78 |
| н2 | 486596.81 | 2239003.59 |
| н3 | 486596.54 | 2239006.88 |
| н4 | 486590.13 | 2239006.64 |
| н5 | 486587.43 | 2239001.54 |
| н6 | 486564.56 | 2239000.56 |
| н7 | 486564.75 | 2238995.75 |
| н8 | 486495.24 | 2238993.26 |
| н9 | 486495.40 | 2238986.86 |
| н10 | 486592.53 | 2238990.75 |
| н1 | 486599.42 | 2239003.78 |

Условные обозначения:

- предполагаемый участок земель, на которых планируется размещение объекта
- :1504 - границы и номер земельного участка, сведения о которых внесены в ЕГРН
- :4861 - границы и номер объекта капитального строительства, сведения о которых внесены в ЕГРН
- граница кадастрового квартала
- 59.32.2.857 - зоны с особыми условиями использования территории, сведения о которых внесены в ЕГРН
- :ЗУ1 - обозначение запрашиваемого земельного участка
- н1 - характерная точка границ земель или части земельного участка
- 59:32:0180005 - номер кадастрового квартала

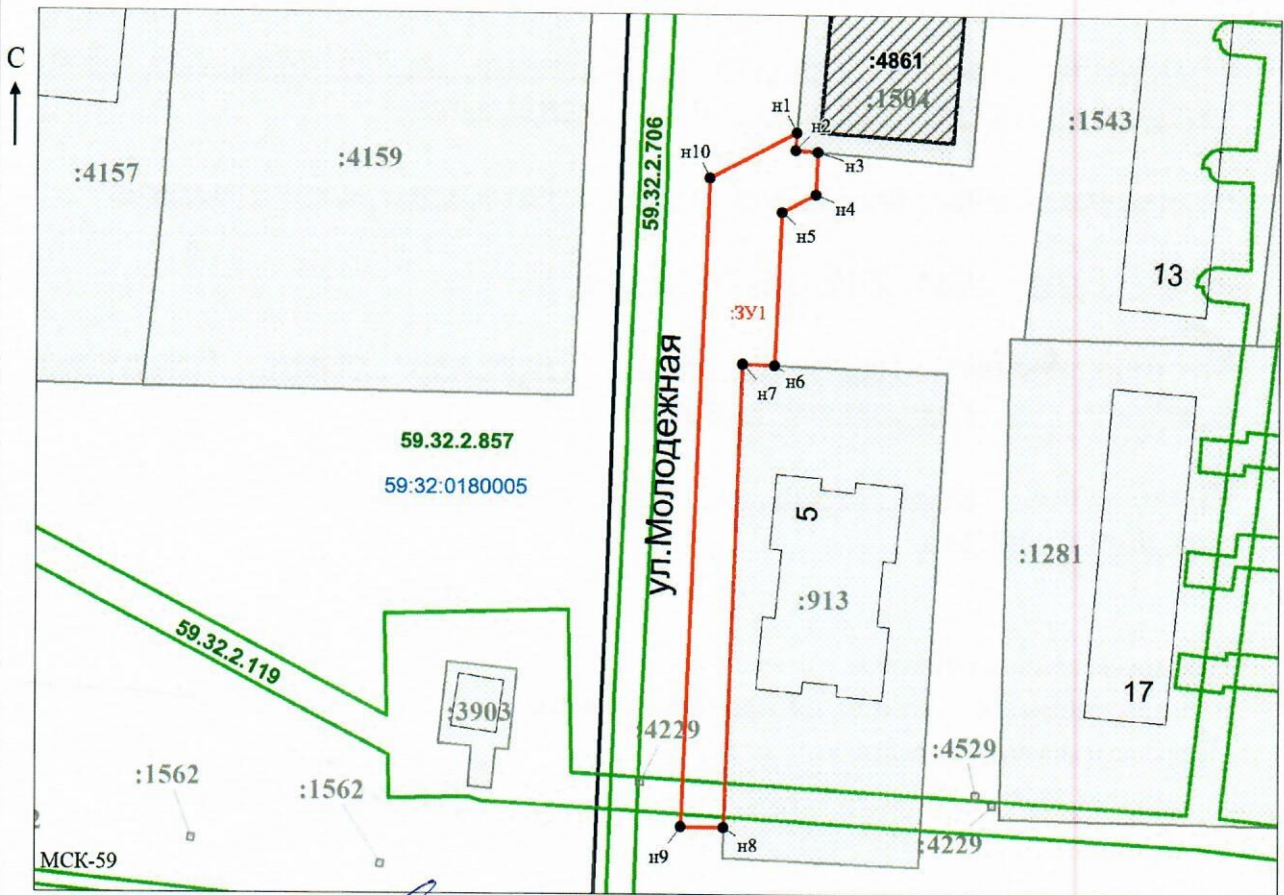

Заявитель: _____ / Офишкина И.В.

МП (подпись, расшифровка подписи)

(для юридических лиц

и индивидуальных предпринимателей)

Масштаб 1:1000