



**КОМИТЕТ ИМУЩЕСТВЕННЫХ ОТНОШЕНИЙ  
АДМИНИСТРАЦИИ ПЕРМСКОГО МУНИЦИПАЛЬНОГО РАЙОНА**

**РЕШЕНИЕ**

о размещении объектов № 708

Пермский край  
Пермский район

20.09.2019

Комитет имущественных отношений администрации Пермского муниципального района разрешает Толокнову Александру Сергеевичу,

размещение объекта: «элементы благоустройства территории, в том числе малые архитектурные формы, за исключением некапитальных нестационарных строений и сооружений, рекламных конструкций, применяемых как составные части благоустройства территории»

на землях государственная собственность на которые не разграничена

на срок 11 месяцев с 20.09.2019г. по 19.08.2020г.

Местоположение: Пермский край, Пермский район, Двуреченское с/п, в 0,07 км северо-западнее д. Грузди.

Приложение: схема предполагаемых к использованию земель или земельных участков.

Председатель комитета  
имущественных отношений администрации  
Пермского муниципального района

Г.В. Мюресов

(подпись, печать)



## Схема предполагаемых к использованию земель или части земельного участка

Объект: Элементы благоустройства территории, в том числе малые архитектурные формы, за исключением некапитальных нестационарных строений и сооружений, рекламных конструкций, применяемых как составные части благоустройства территории

Местоположение: Пермский край, Пермский район, Двуреченское с/п, в 0.07 км северо-западнее д. Грузди

Площадь земель или части земельного участка, кв.м.: 1137

Категория земель: земли сельскохозяйственного назначения

Вид разрешенного использования: -

Каталог координат, м		
№ точки	X	Y
1	499009,89	2260124,78
2	499022,18	2260128,66
3	499039,18	2260134,29
4	499064,98	2260149,84
5	499065,14	2260152,95
6	499065,26	2260157,02
7	499065,34	2260160,01
8	499047,61	2260168,20
9	499037,68	2260172,74

Каталог координат, м		
№ точки	X	Y
10	499001,84	2260176,08
11	499000,25	2260176,08
12	499000,45	2260171,91
13	499029,93	2260168,18
14	499043,69	2260162,63
15	499051,63	2260157,60
16	499035,49	2260147,28
17	499004,89	2260133,64
18	499007,90	2260128,35


### Описание границ смежных землепользователей:


от 1 точки до 12 точки - земли, находящиеся в государственной или муниципальной собственности

от 12 точки до 17 точки - земельный участок с кадастровым номером 59:32:3720008:28

от 17 точки до 18 точки - контур I земельного участка с кадастровым номером 59:32:3720008:1664

от 18 точки до 1 точки - земли, находящиеся в государственной или муниципальной собственности

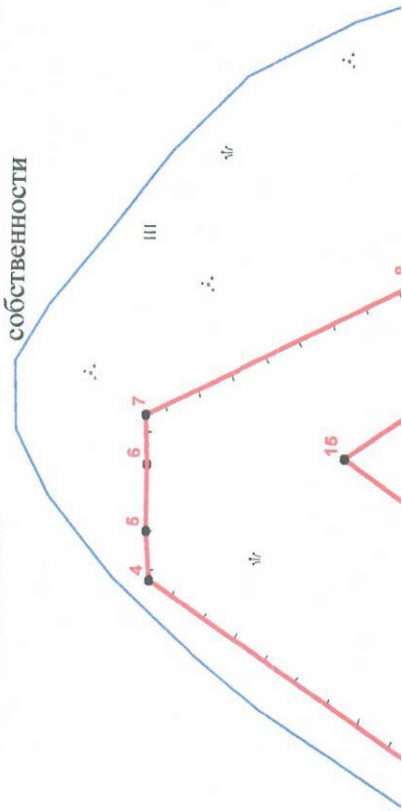

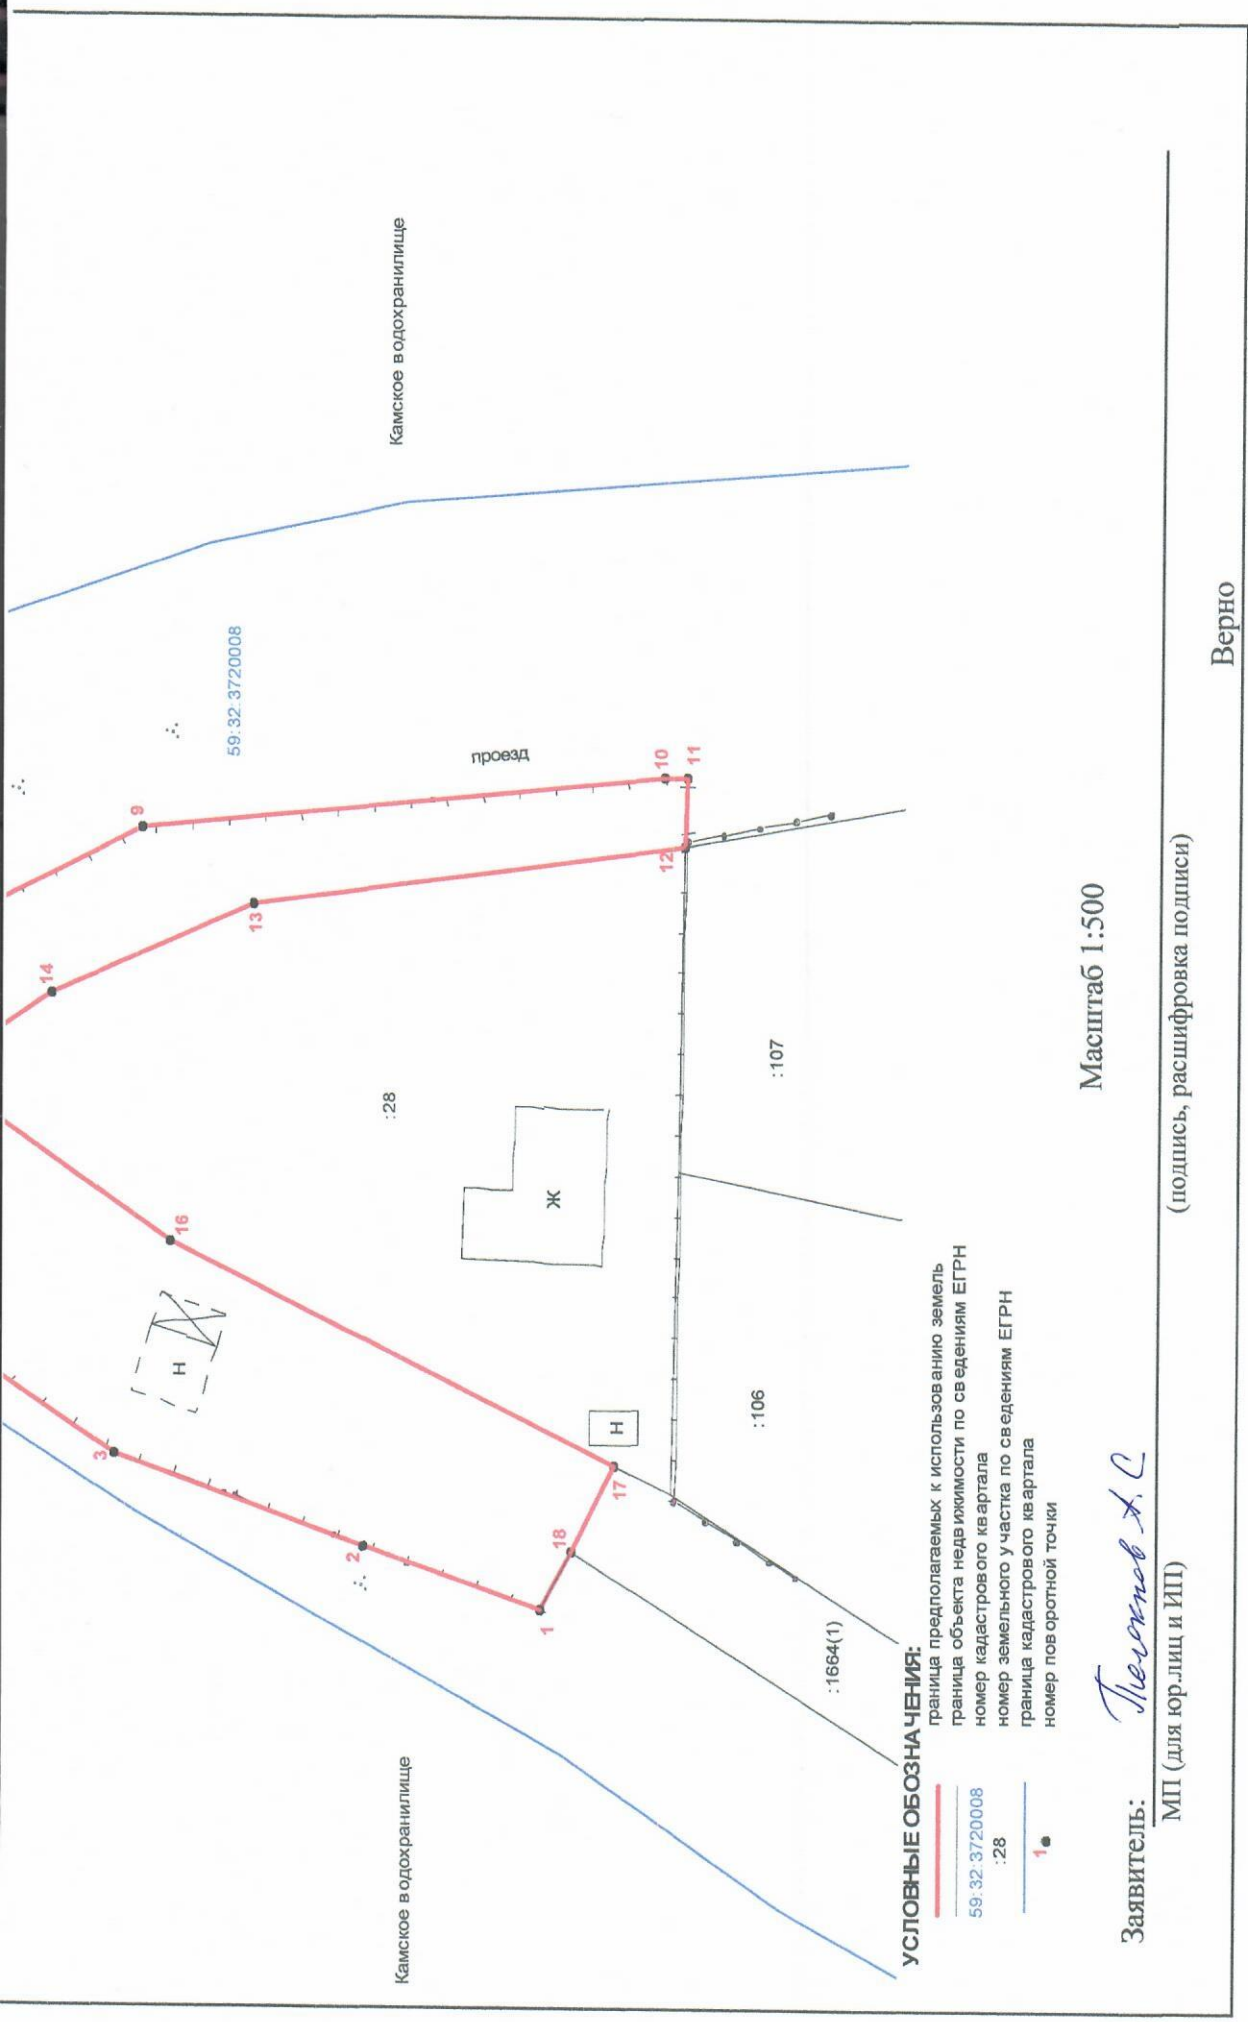

**УСЛОВНЫЕ ОБОЗНАЧЕНИЯ:**

- граница предлагаемых к использованию земель
- граница объекта недвижимости по сведениям ЕГРН
- 59:32:3720008 — номер кадастрового квартала
- :28 — номер земельного участка по сведениям ЕГРН
- граница кадастрового квартала
- 1 — номер поворотной точки

Масштаб 1:500

Заявитель: *Тучков А.С.*

МП (для юр-лиц и ИП)

(подпись, расшифровка подписи)

Верно