



**КОМИТЕТ ИМУЩЕСТВЕННЫХ ОТНОШЕНИЙ  
АДМИНИСТРАЦИИ ПЕРМСКОГО МУНИЦИПАЛЬНОГО РАЙОНА**

**РЕШЕНИЕ** № 709  
о размещении объектов № \_\_\_\_\_

Пермский край  
Пермский район

24.09.2019

Комитет имущественных отношений администрации Пермского муниципального района разрешает Акционерному обществу «Газпром газораспределение Пермь» (ИНН 5902183841, ОГРН 2125902017723, почтовый адрес: 614000, г. Пермь, ул. Петропавловская, 43)

размещение объекта «газопровод давлением до 0,6 Мпа, для размещения которого не требуется разрешение на строительство по адресу: Пермский край, Пермский район, Сылвенское с/п, д. Мостовая, ул. 2-я Береговая, д. 1»

на землях государственная собственность на которые не разграничена

на срок 1 год с 24.09.2019 г. по 23.09.2020 г.

Местоположение: Пермский край, Пермский район, Сылвенское с/п, д. Мостовая, ул. 1-я Береговая, у дома 1.

Приложение: схема предполагаемых к использованию земель или части земельного участка.

Председатель комитета  
имущественных отношений администрации  
Пермского муниципального района



Г.В. Мюресов  
(подпись, печать)

## Схема предполагаемых к использованию земель или части земельного участка

Объект: Газопровод давлением до 0,6 Мпа, для размещения которого не требуется разрешения на строительство по адресу: край Пермский, р-н Пермский, с/п Сылвенское, д. Мостовая, ул. 2-я Береговая, д. 1

Местоположение: расположенных по адресу: край Пермский, р-н Пермский, с/п Сылвенское, д. Мостовая, ул. 1-я Береговая, у дома 1

Площадь земель или части земельного участка, кв.м.: 59

Категория земель: земли населенных пунктов

Вид разрешенного использования: -

Описание границ смежных землепользователей:

От точки н1 до точки н2 - земельный участок с кадастровым номером 59:32:5290001:1443

От точки н2 до точки н3 - земельный участок с кадастровым номером 59:32:5290001:1431

От точки н3 до точки н4 - земли общего пользования

От точки н4 до точки н5 - земельные участки с кадастровыми номерами 59:32:1940001:1524, 59:32:1940001:1614

От точки н5 до точки н1 - земли общего пользования

### Условные обозначения:

- предполагаемый участок земель, на которых планируется размещение объекта
- граница кадастрового квартала

Каталог координат, м

№ точки границы	X	Y
н1	514814.15	2260361.67
н2	514821.06	2260354.71
н3	514822.02	2260353.74
н4	514825.34	2260358.03
н5	514817.25	2260365.89
н1	514814.15	2260361.67

:1443

- границы и номер земельного участка, сведения о которых внесены в ЕГРН

:1932

- границы и номер объекта капитального строительства, сведения о которых внесены в ЕГРН

59.01.2.897

- зоны с особыми условиями использования территории, сведения о которых внесены в ЕГРН


:ЗУ1

- обозначение запрашиваемого земельного участка

● н1

- характерная точка границ земель или части земельного участка

59:32:5290001 - номер кадастрового квартала

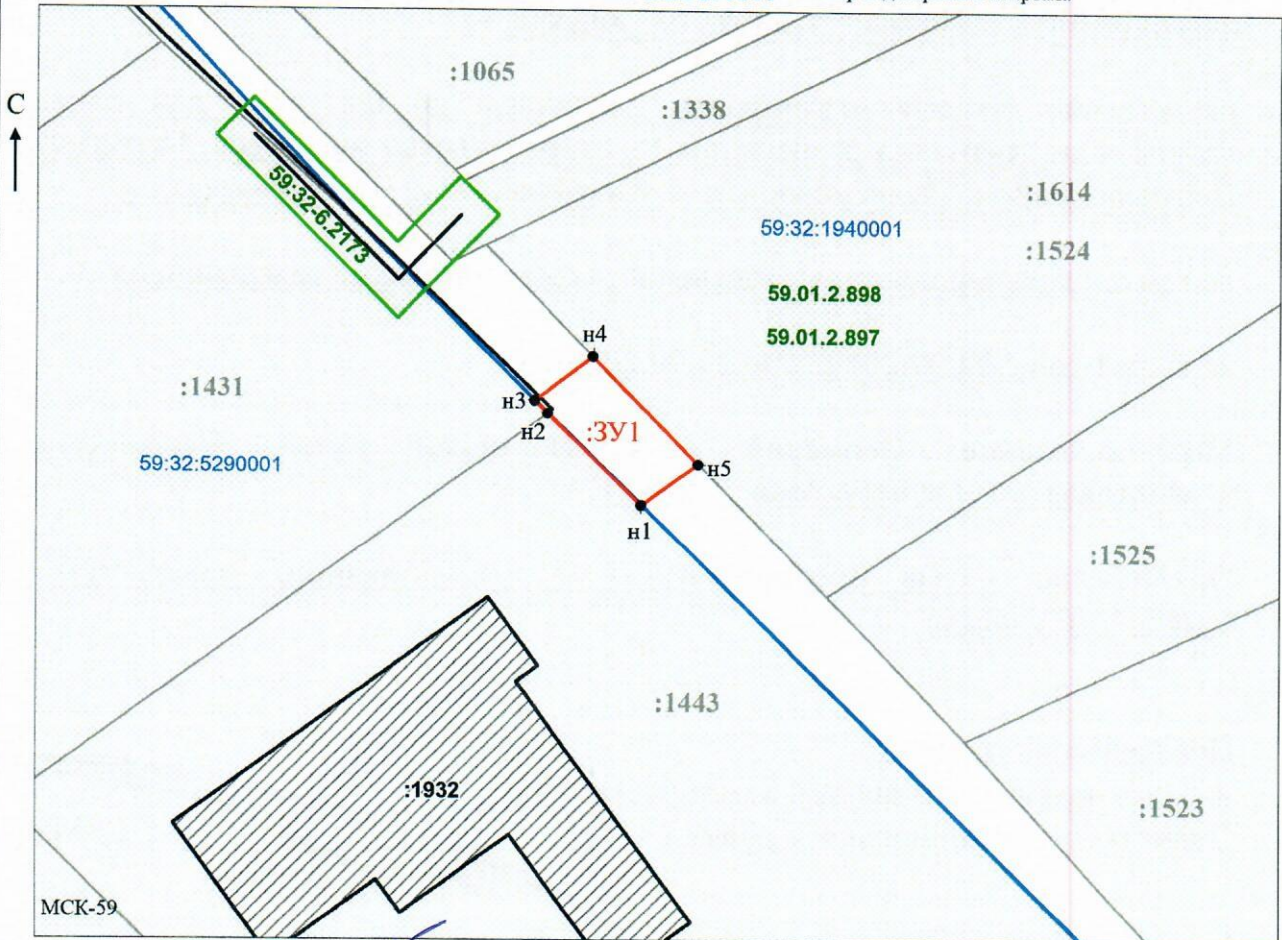

МСК-59

Заявитель: \_\_\_\_\_ / Офишкина И.В.

МП

(подпись, расшифровка подписи)

Масштаб 1:500

(для юридических лиц  
и индивидуальных предпринимателей)