



**КОМИТЕТ ИМУЩЕСТВЕННЫХ ОТНОШЕНИЙ
АДМИНИСТРАЦИИ ПЕРМСКОГО МУНИЦИПАЛЬНОГО РАЙОНА**

РЕШЕНИЕ

о размещении объектов № 716

Пермский край
Пермский район

24.09.2019

Комитет имущественных отношений администрации Пермского муниципального района разрешает Акционерному обществу «Газпром газораспределение Пермь» (ИНН 5902183841, ОГРН 1025900512670, почтовый адрес: 614000, г. Пермь, ул. Петропавловская, 43)

размещение объекта: «газопровод давлением до 0,6 Мпа, для размещения которых не требуется разрешение на строительство»

на землях государственная собственность на которые не разграничена

на срок 1 год с 24.09.2019г. по 23.09.2020г.

Местоположение: Пермский край, Пермский р-н, д. Нестюково, ул. Тракторная, к дому 67/4.

Приложение: схема предполагаемых к использованию земель или земельных участков.

Председатель комитета
имущественных отношений администрации
Пермского муниципального района



(подпись, печать)

Г.В. Мюресов

Схема предполагаемых к использованию земель или части земельного участка

Объект: Газопровод давлением до 0,6 Мпа, для размещения которого не требуется разрешения на строительство
 Местоположение: расположенных по адресу: Пермский край, Пермский р-н, д. Нестюково, ул. Тракторная, к дому 67/4

Площадь земель или части земельного участка, кв.м.: 90

Категория земель: земли населенных пунктов

Вид разрешенного использования: -

Описание границ смежных землепользователей:

От точки н1 до точки н2, от точки н3 до точки н4, от точки н5 до точки н6, от точки н7 до точки н8 - земли общего пользования

От точки н2 до точки н3, от точки н6 до точки н7 - земельный участок с кадастровым номером 59:32:0390001:13060

От точки н4 до точки н5 - земельный участок с кадастровым номером 59:32:0390001:656


От точки н8 до точки н1 - земельный участок с кадастровым номером 59:32:0390001:1374

Условные обозначения:

- предполагаемый участок земель, на которых планируется размещение объекта
- :1 - границы и номер земельного участка, сведения о которых внесены в ГКН
- :28 - границы и номер объекта капитального строительства, сведения о которых внесены в ГКН
- 59.32.2.857 - зоны с особыми условиями использования территории, сведения о которых внесены в ГКН
- :3У1 - обозначение запрашиваемого земельного участка
- н1 - характерная точка границ земель или части земельного участка
- 59:32:0390001 - номер кадастрового квартала
- граница кадастрового квартала

Каталог координат, м

№ точки границы	X	Y
н1	503413.34	2233028.84
н2	503415.63	2233032.77
н3	503421.69	2233043.17
н4	503424.60	2233048.15
н5	503421.30	2233050.44
н6	503418.39	2233045.45
н7	503412.33	2233035.06
н8	503409.93	2233030.93
н9	503411.34	2233030.00
н1	503413.34	2233028.84

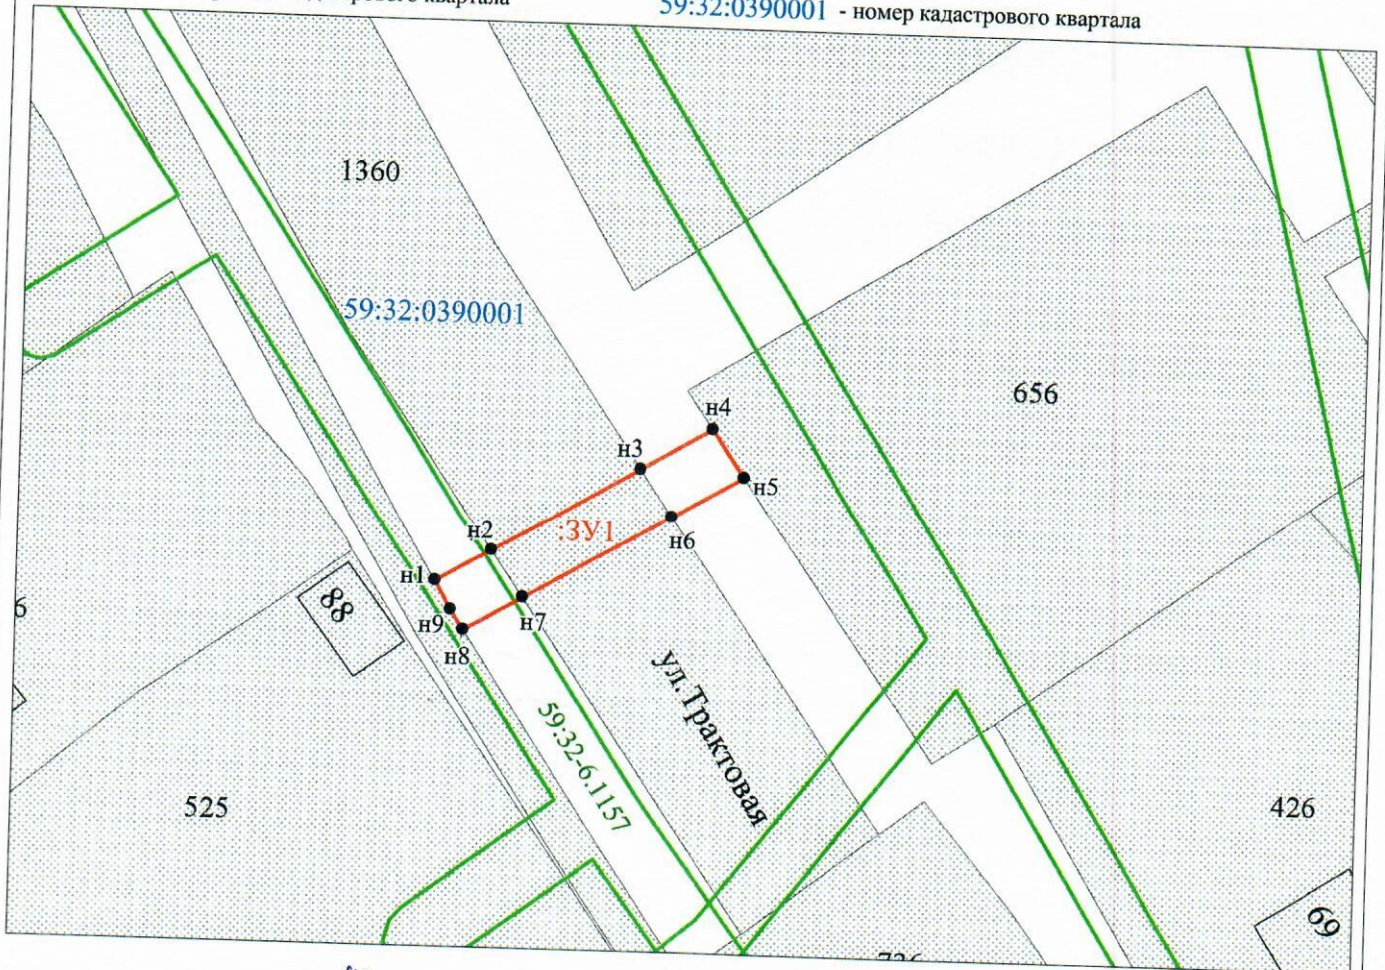

Заявитель: Захарова Е. Л. / Захарова Е. Л.
 (подпись, расшифровка подписи)
 МП
 (для юридических лиц и индивидуальных предпринимателей)

Масштаб 1:500