



**КОМИТЕТ ИМУЩЕСТВЕННЫХ ОТНОШЕНИЙ
АДМИНИСТРАЦИИ ПЕРМСКОГО МУНИЦИПАЛЬНОГО РАЙОНА**

РЕШЕНИЕ

о размещении объектов № 481

Пермский край
Пермский район

09.07.2019

Комитет имущественных отношений администрации Пермского муниципального района разрешает Открытому акционерному обществу «Межрегиональная распределительная сетевая компания Урала» (ИНН 6671163413, ОГРН 1056604000970, почтовый адрес: 614016, г. Пермь, ул. Инженерная, 17)

размещение объекта: «строительство ВЛ 0,4 кВ для электроснабжения деревни Савенки (4500051606) Тарасенко Николай Алексеевич»

на землях государственная собственность на которые не разграничена
на срок бессрочно.

Местоположение: Пермский край, Пермский р-н, Гамовское с/п.

Приложение: схема предполагаемых к использованию земель или земельных участков.

Председатель комитета
имущественных отношений администрации
Пермского муниципального района

Г.В. Мюресов

(подпись, печать)



Схема предполагаемых к использованию земель или части земельного участка

Объект: "Строительство ВЛ 0,4 кВ для электроснабжения деревни Савенки (4500051606) Тарасенко Николай Алексеевич"

Местоположение: Пермский край, Пермский р-н, Гамовское с/п


Площадь земель или части земельного участка, кв.м.: 1108

Категория земель: Земли сельскохозяйственного назначения

Вид разрешенного использования земельного участка:

Цель использования: под объекты инженерного оборудования Электроснабжения (Строительство ВЛ 0,4 кВ для электроснабжения деревни Савенки (4500051606) Тарасенко Николай Алексеевич)

Координаты характерных точек МСК-59		
№	X	Y
1	500786,01	2224620,72
2	500769,58	2224638,46
3	500771,17	2224661,56
4	500766,25	2224665,60
5	500788,60	2224698,28
6	500797,80	2224711,74
7	500803,75	2224720,42
8	500890,62	2224808,48
9	500898,81	2224818,41
10	500900,01	2224819,66
11	500898,51	2224821,50
12	500800,32	2224722,98
13	500762,64	2224666,77
14	500763,80	2224654,76
15	500763,64	2224645,58
16	500762,48	2224638,15
17	500783,03	2224617,70
1	500786,01	2224620,72

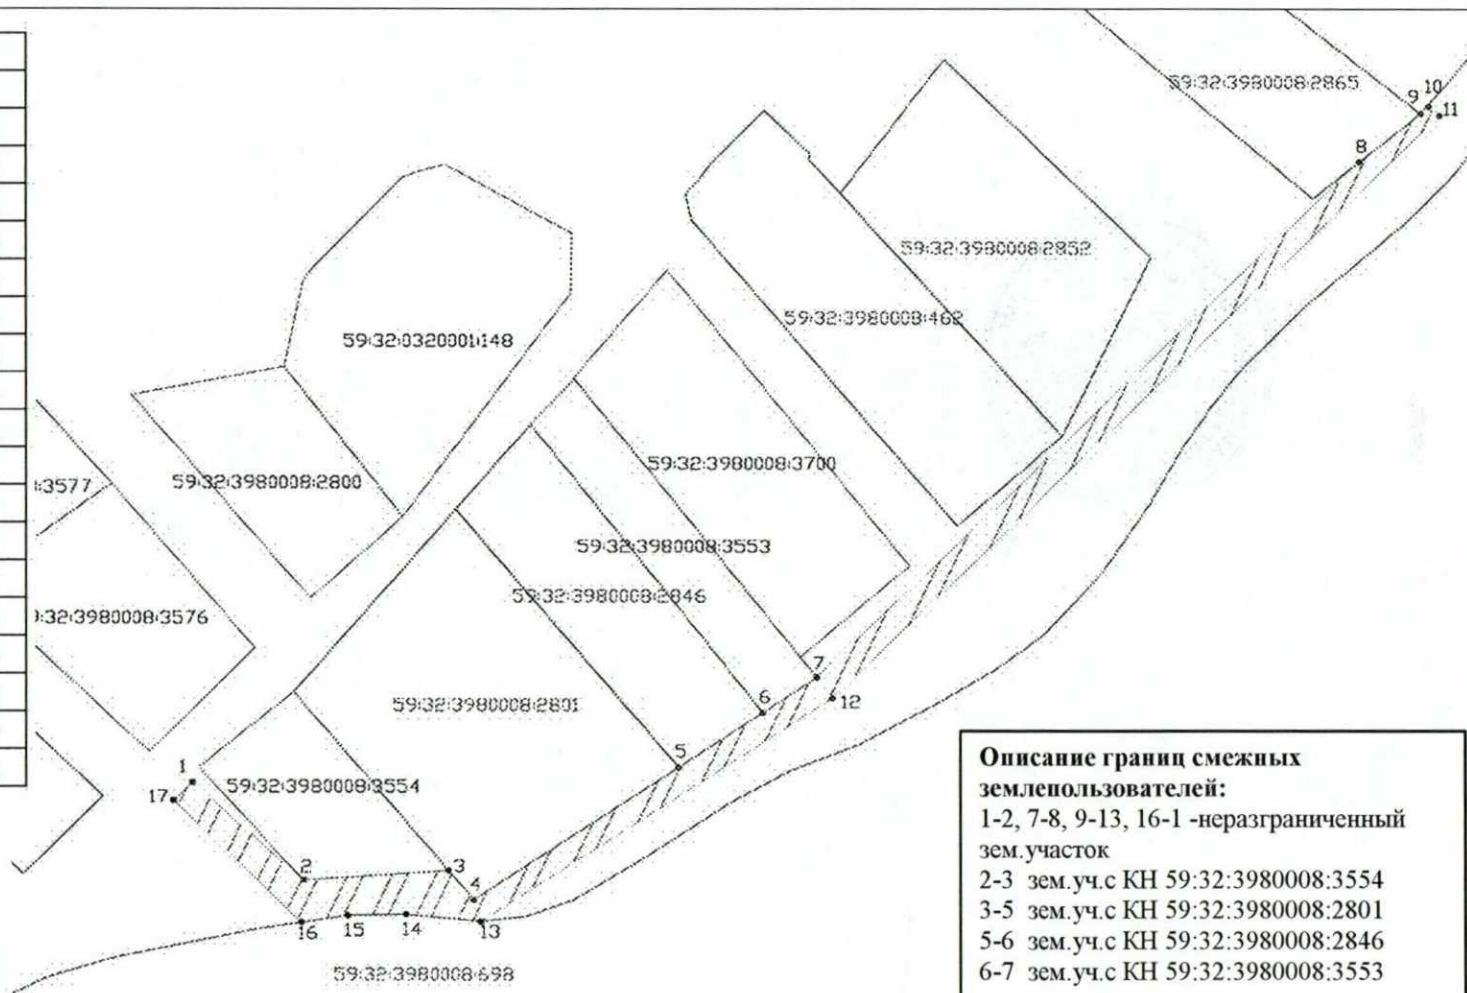

Описание границ смежных землепользователей:
 1-2, 7-8, 9-13, 16-1 -незграниченный зем.участок
 2-3 зем.уч.с КН 59:32:3980008:3554
 3-5 зем.уч.с КН 59:32:3980008:2801
 5-6 зем.уч.с КН 59:32:3980008:2846
 6-7 зем.уч.с КН 59:32:3980008:3553

Условные обозначения:
 предполагаемые к использованию земли
 граница земельного участка, сведения о котором внесены в Единый государственный реестр недвижимости
 • 1 характерные точки границы ищиваемого земельного участка



Заявитель: А.Субботин

Масштаб 1:1200