



**КОМИТЕТ ИМУЩЕСТВЕННЫХ ОТНОШЕНИЙ
АДМИНИСТРАЦИИ ПЕРМСКОГО МУНИЦИПАЛЬНОГО РАЙОНА**

РЕШЕНИЕ

о размещении объектов № 500

Пермский край
Пермский район

17.07.2019

Комитет имущественных отношений администрации Пермского муниципального района разрешает ИП Яскину Анатолию Владимировичу (ИНН 594401435374, ОГРНИП 316595800113289, почтовый адрес: 618120, Пермский край, г. Оса, ул. Октябрьская, 21)

размещение объекта «проезды, в том числе вдольтрассовые, и подъездные дороги, для размещения которых не требуется разрешение на строительство»

на землях государственная собственность на которые не разграничена

на срок 1 год с 17.07.2019 г. по 16.07.2020 г.

Местоположение: Пермский край, Пермский район, п. Юг, ул. Акулова

Приложение: схема предполагаемых к использованию земель или части земельного участка.

Председатель комитета
имущественных отношений
администрации Пермского
муниципального района



(подпись, печать)

Г.В. Мюресов

Схема предлагаемых к использованию земель или части земельного участка

Объект: проезды, в том числе вдоль-трассовые, и подъездные дороги, для размещения которых не требуется разрешение на строительство
 Местоположение: Пермский край, Пермский район, п. Юг, ул. Акулова
 Площадь земель: 198 квадратных метров

Описание границ смежных землепользователей:


- от точки 1 до точки 4 - муниципальные земли
- от точки 4 до точки 6 - земельный участок с кадастровым номером 59:32:2430001:1976
- от точки 6 до точки 1 - земельный участок с кадастровым номером 59:32:2430001:1779
- от точки 7 до точки 10 - муниципальные земли
- от точки 10 до точки 7 - земельный участок с кадастровым номером 59:32:2430001:1976

Условные обозначения

- 59:32:2430001:1976 Обозначение земельного участка
- 1 Характерная точка границы, сведения о которой позволяют однозначно определить ее местоположение на местности
- Граница земель, предлагаемых к использованию
- Обозначение границы земельного участка

Обозначение характерных точек границ	координаты, м	
	X	Y
1	486815.18	2227840.11
2	486811.46	2227855.1
3	486805.57	2227854.14
4	486808.52	2227842.08
5	486813.59	2227843.36
6	486814.41	2227839.94
7	486779.09	2227834.41
8	486776.97	2227843.96
9	486771.11	2227842.66
10	486773.28	2227832.9

Система координат МСК-59

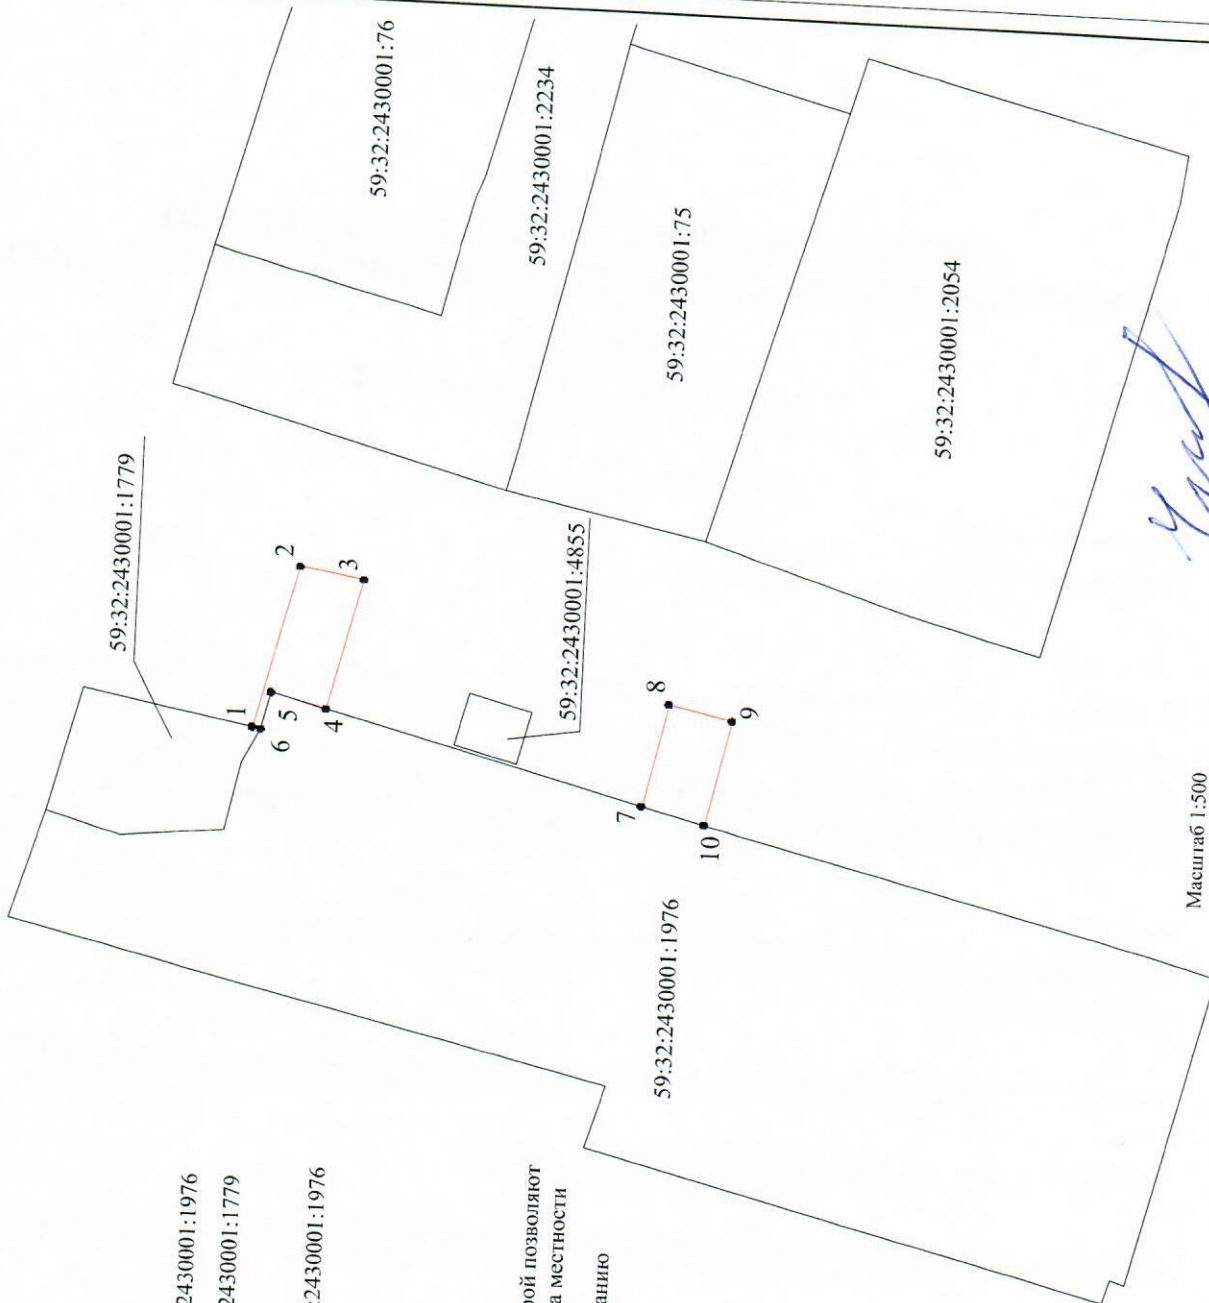

Масштаб 1:500

Заявитель: _____
 (Подпись, расшифровка подписи)
 Верно
 МП
 (Для юридических лиц и индивидуальных предпринимателей)

Handwritten signature